




PLANTA BAIXA  
ESCALA - 1/50

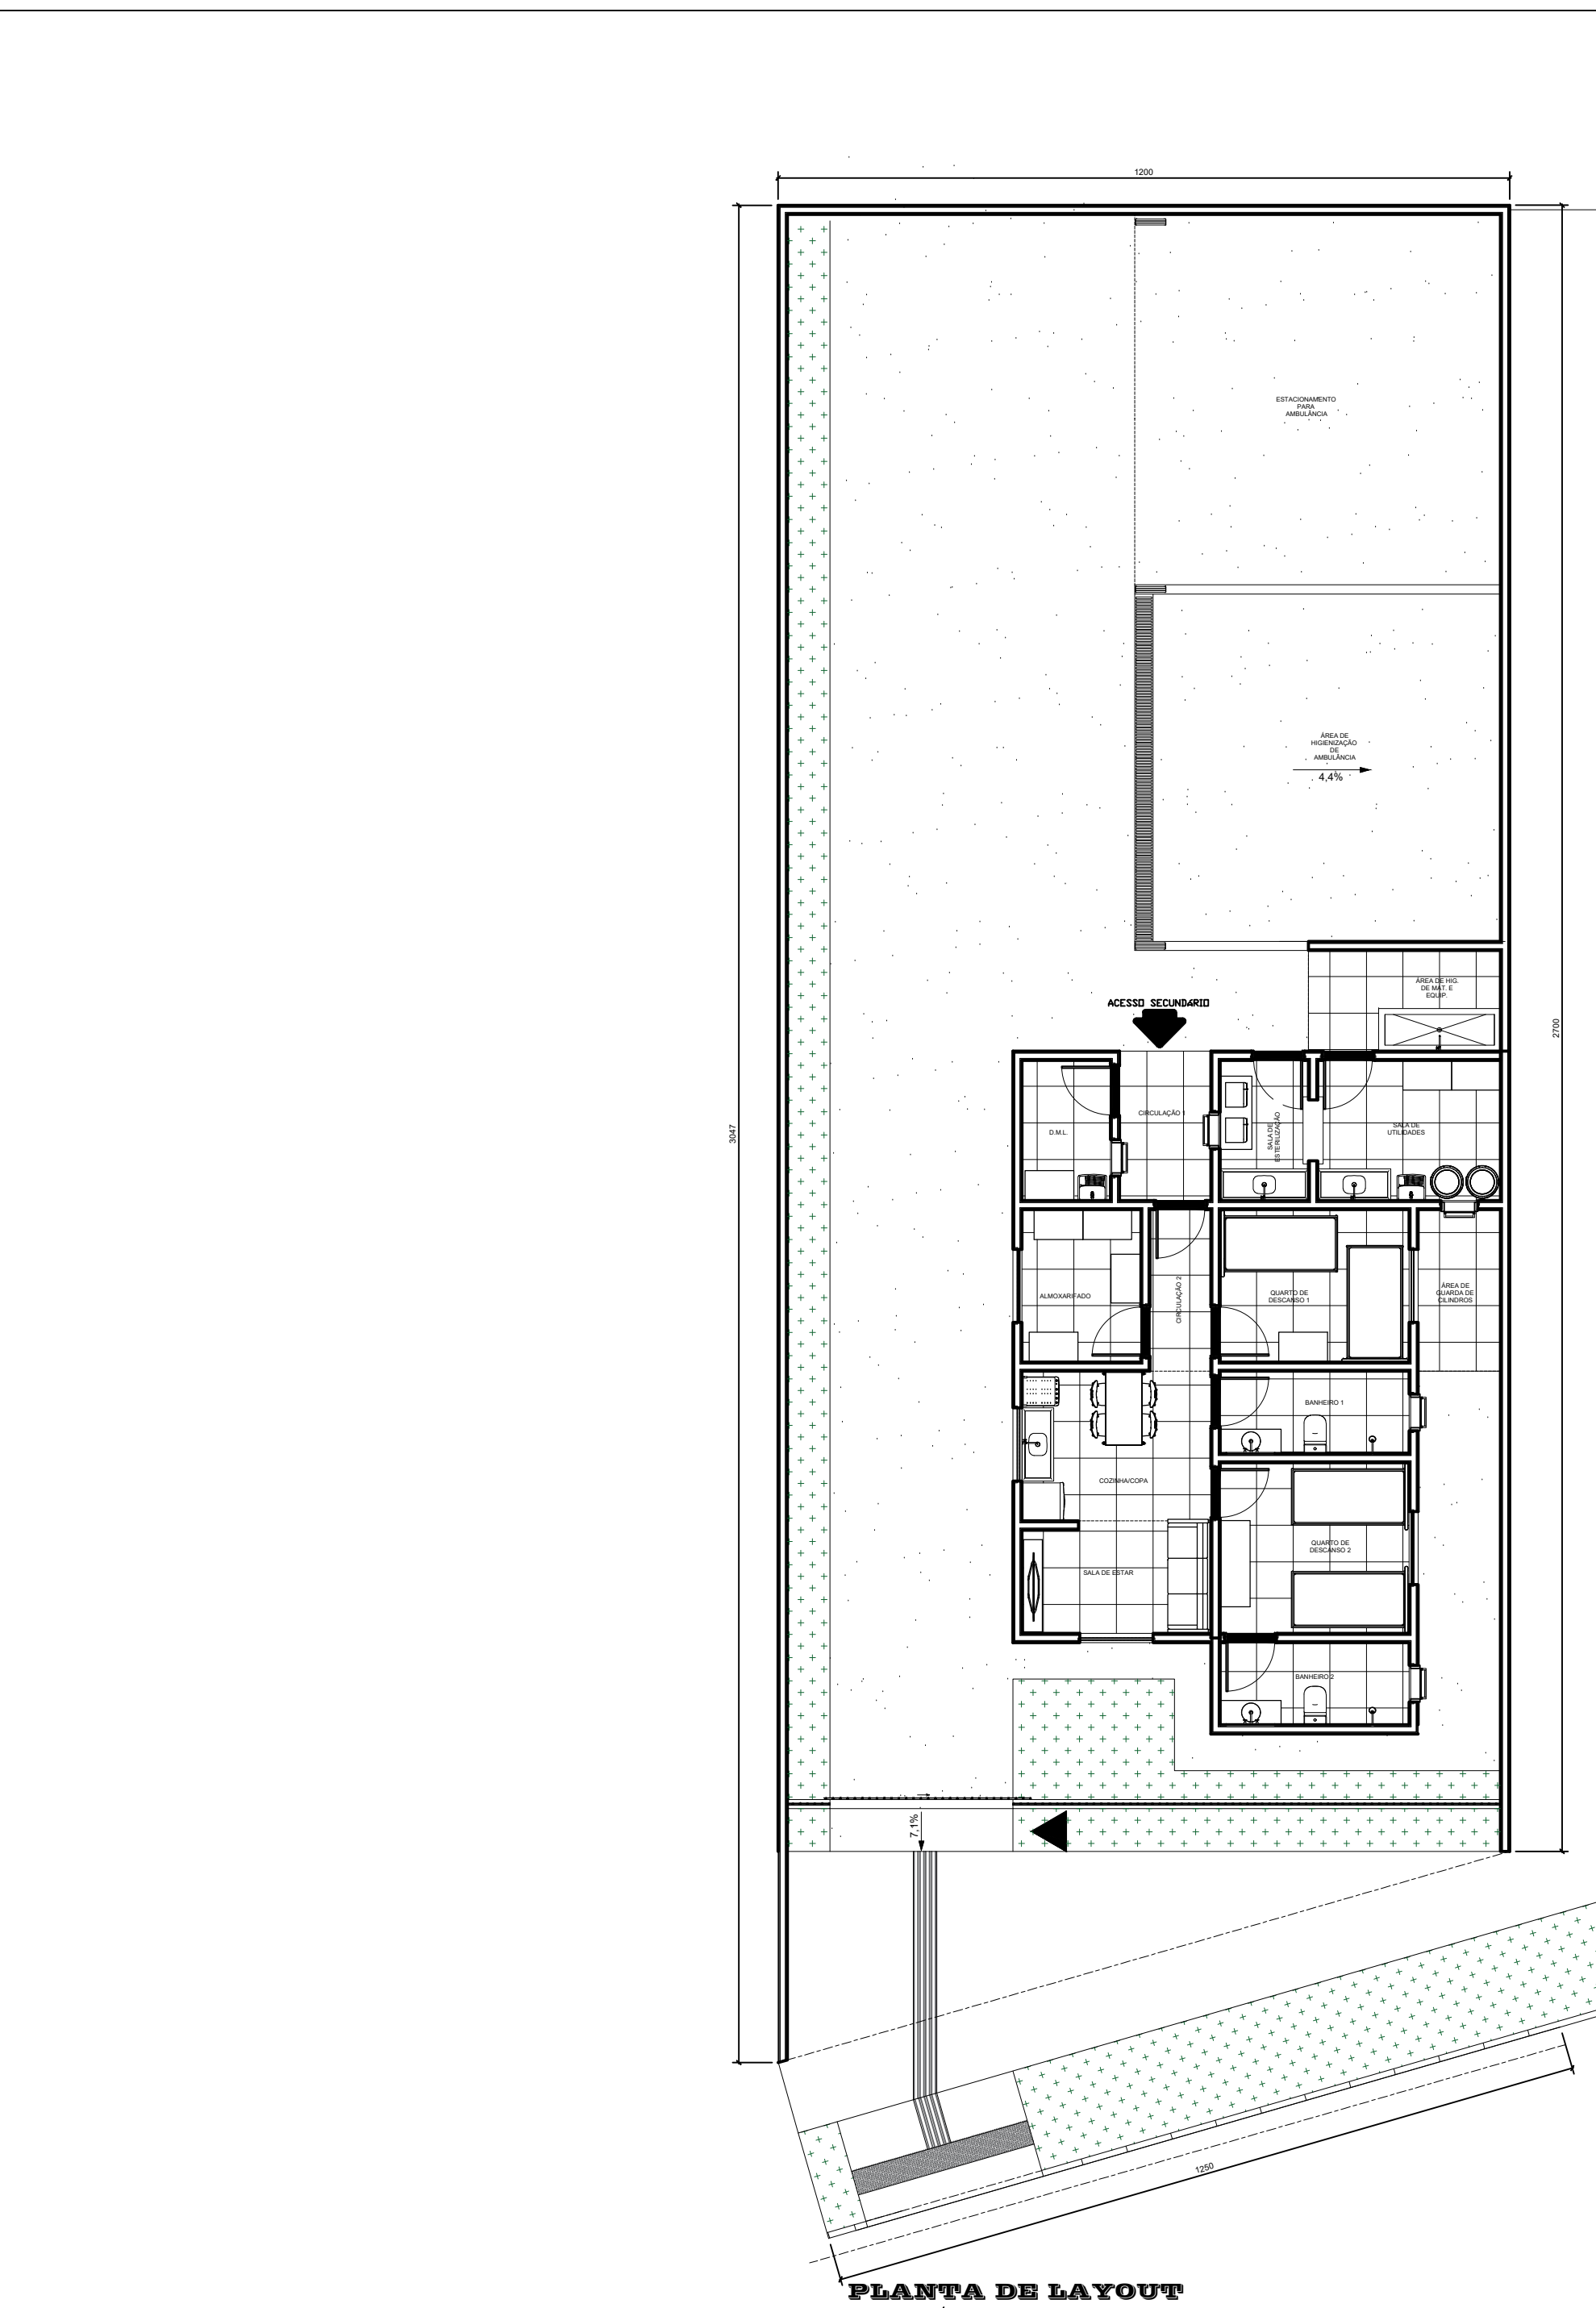


PLANTA DE LAYOUT  
ESCALA - 1/100

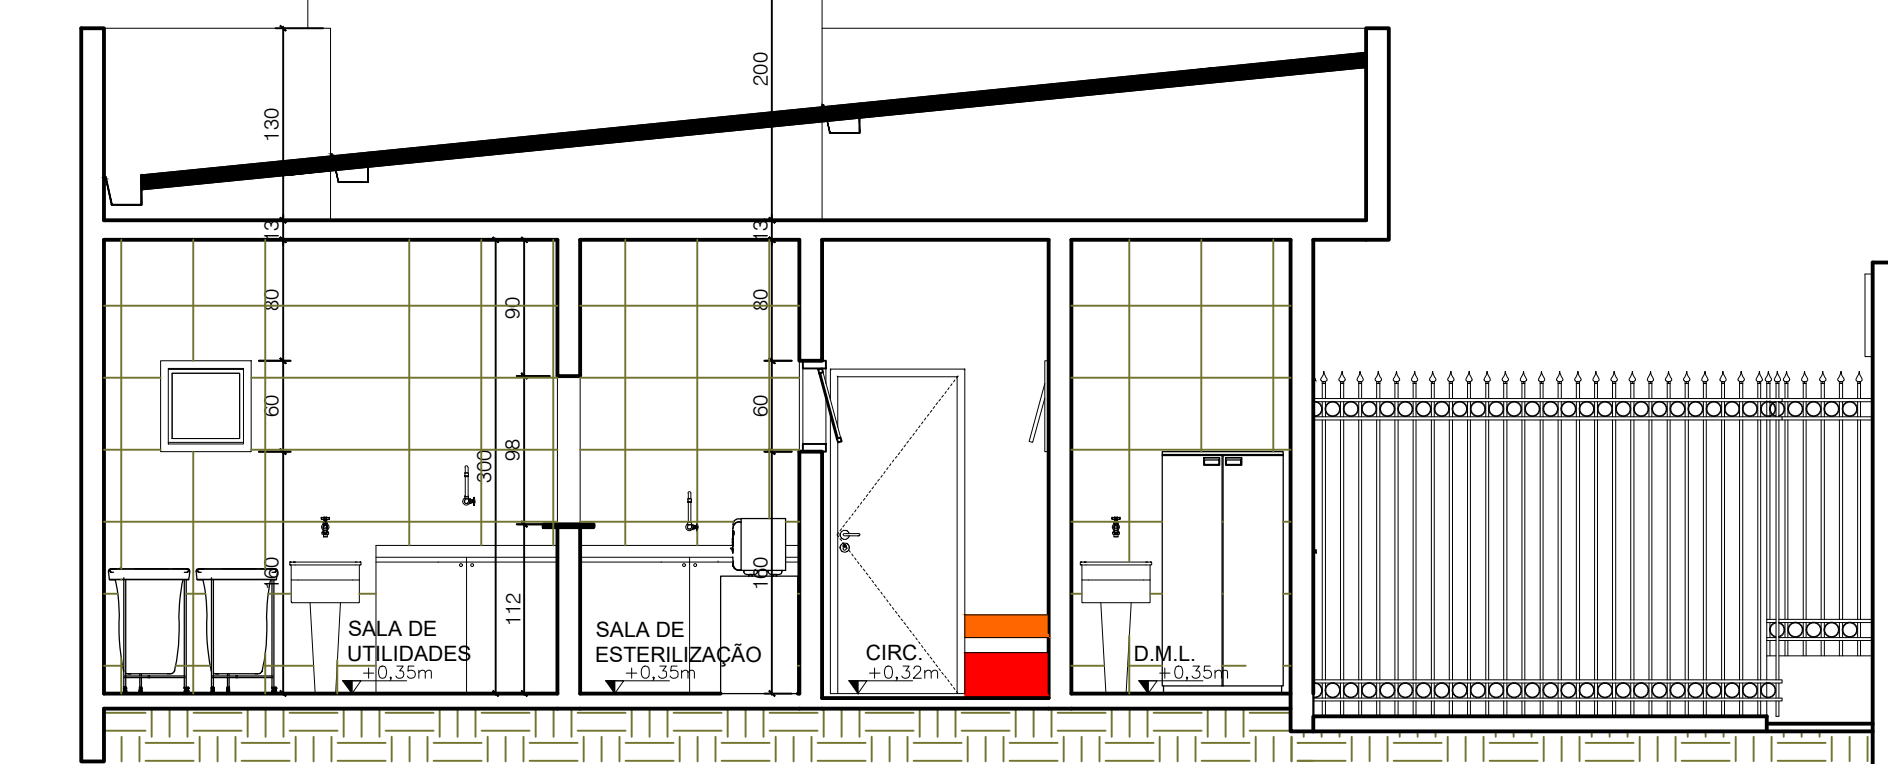


CORTE A-A  
ESCALA - 1/50

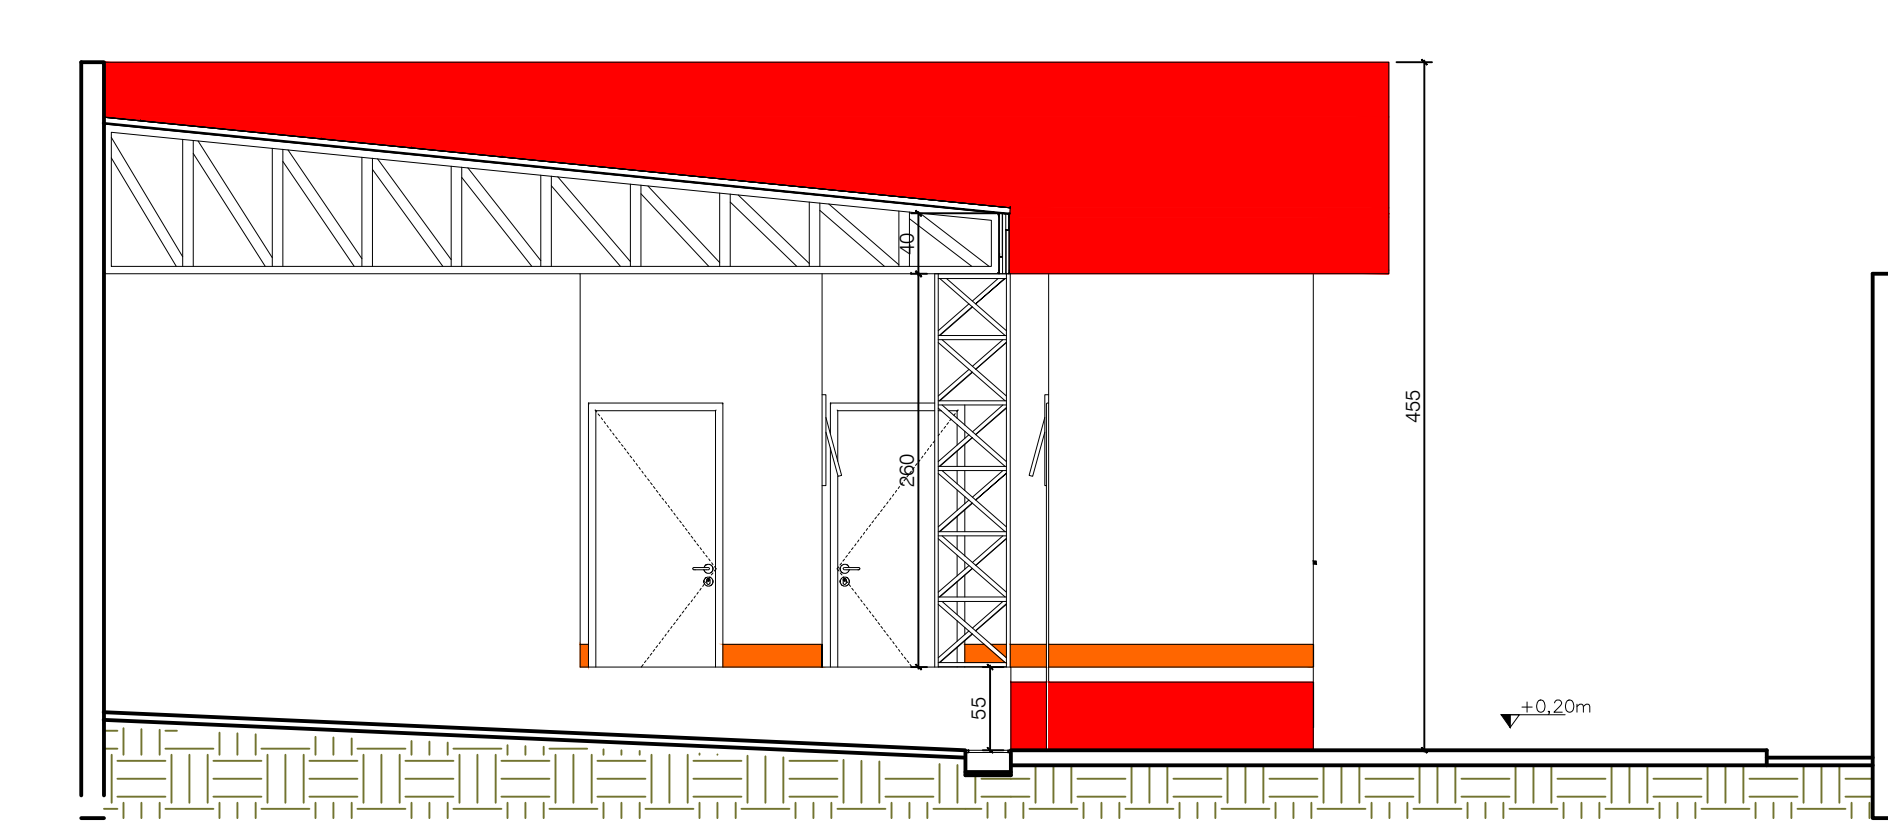


CORTE B-B  
ESCALA - 1/50

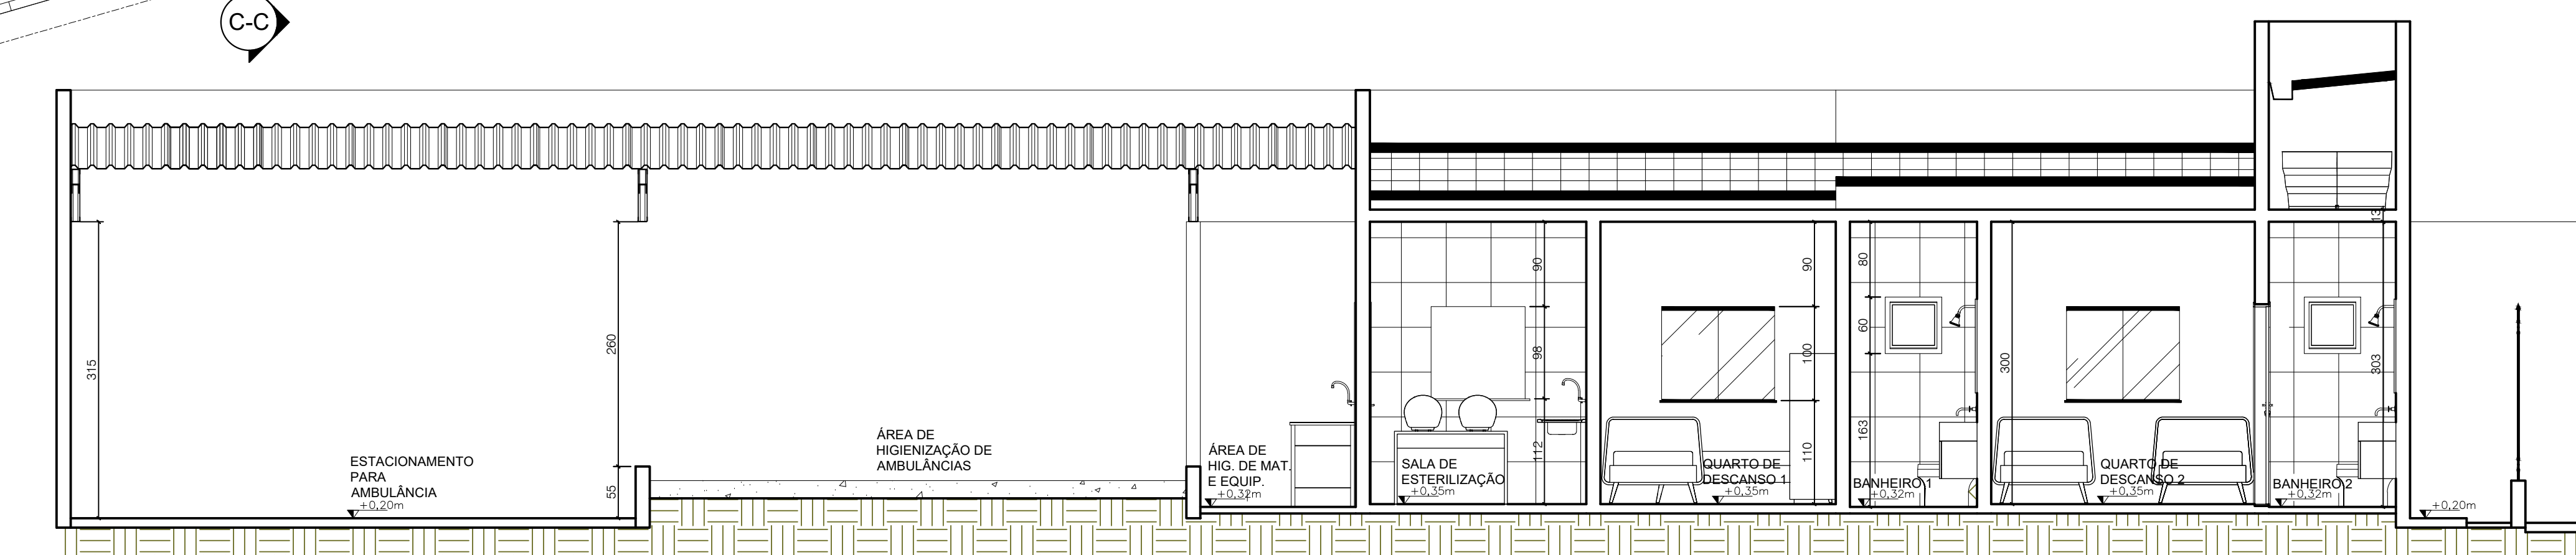


CORTE C-C  
ESCALA - 1/50

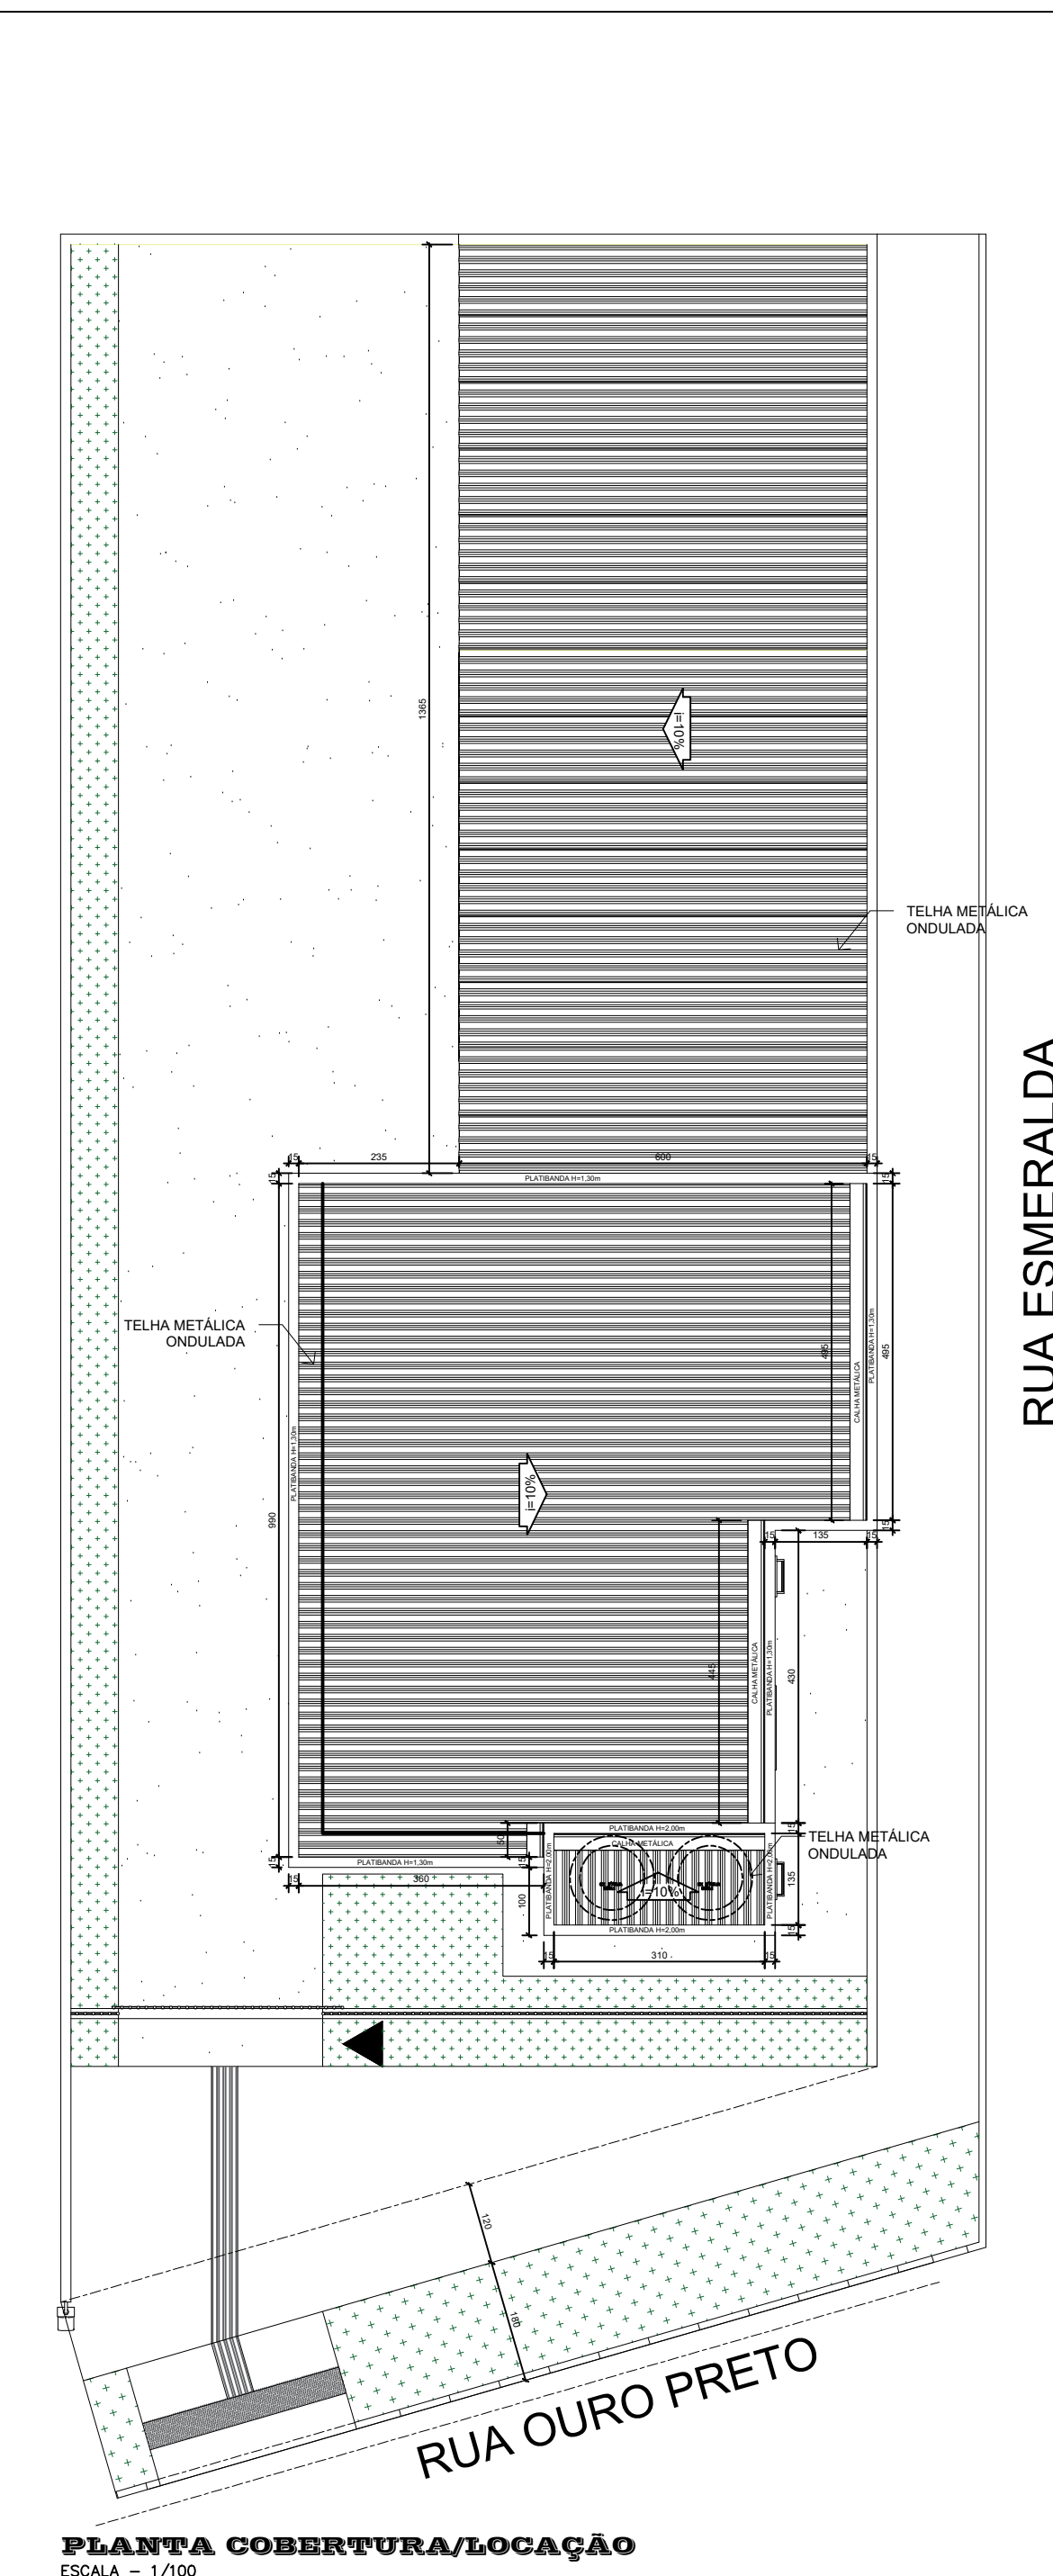



PLANTA COBERTURA/LOCAÇÃO  
ESCALA - 1/100

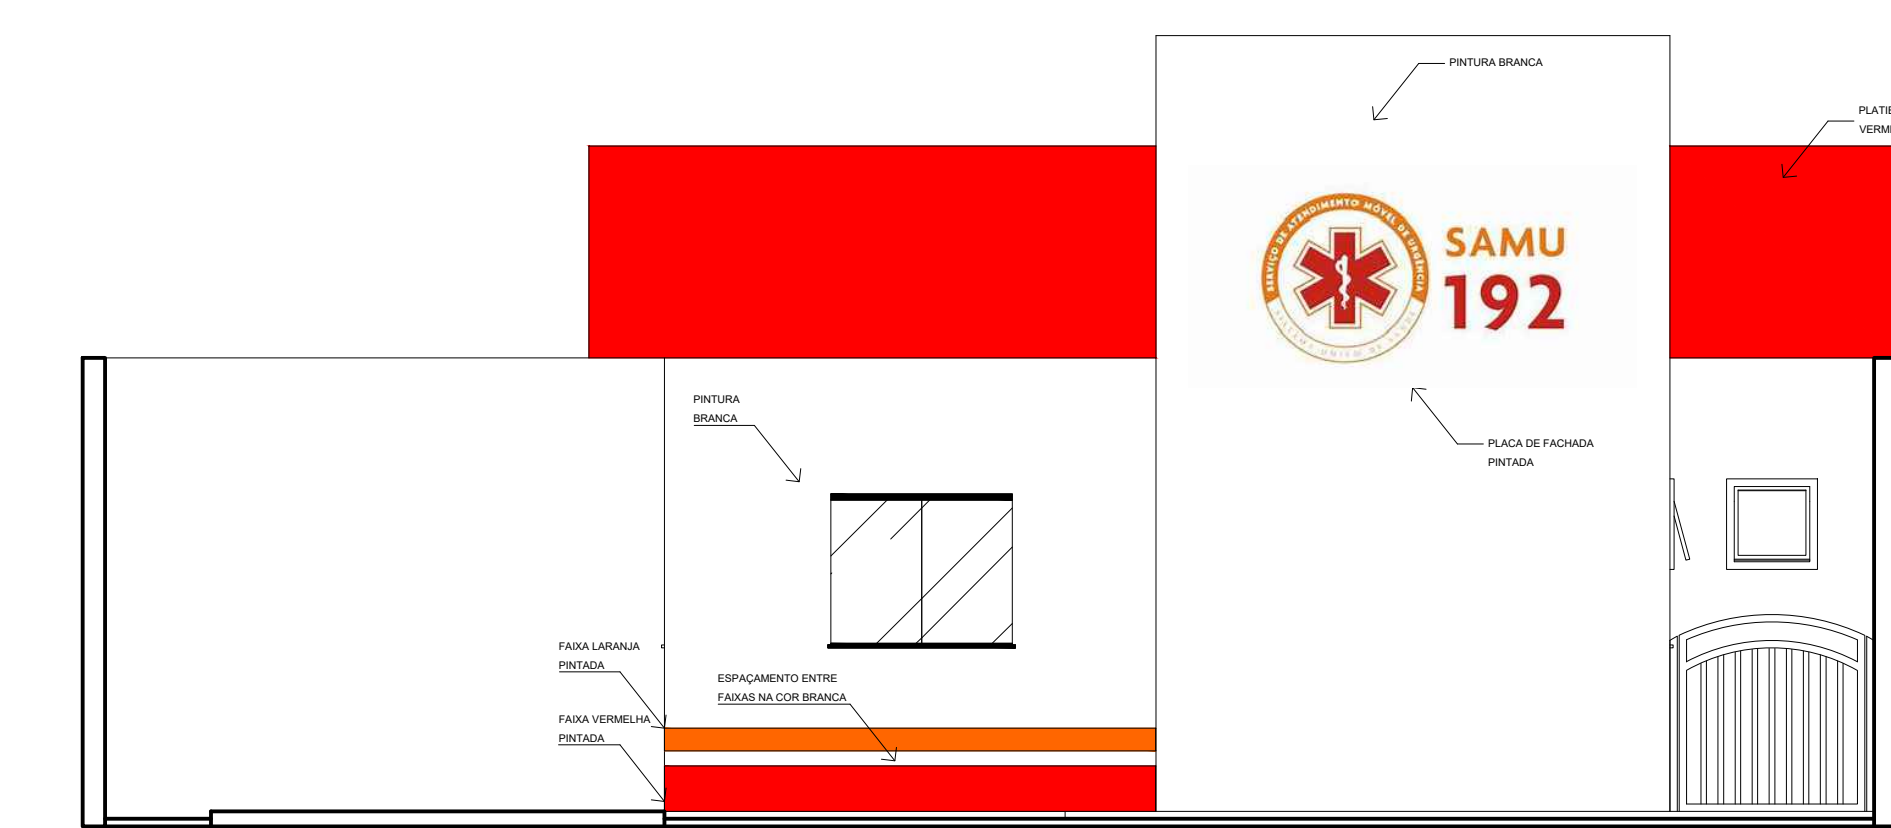

FACHADA SEM MURO  
ESCALA - 1/50

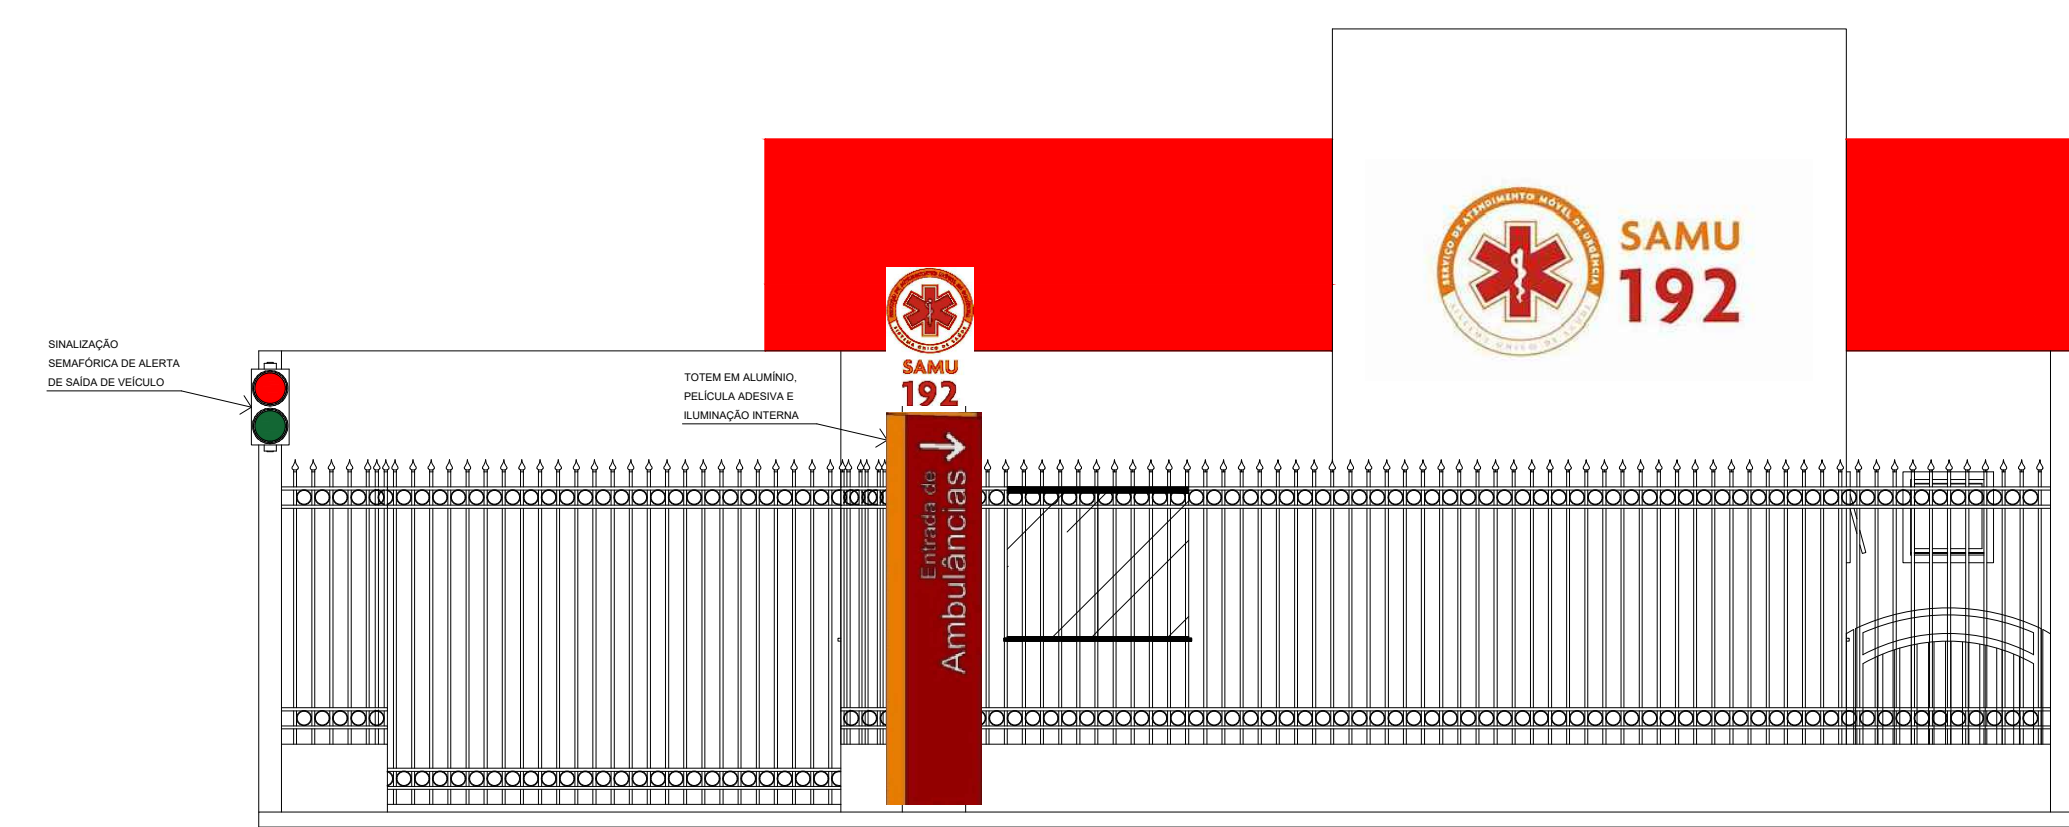

FACHADA COM MURO  
ESCALA - 1/50

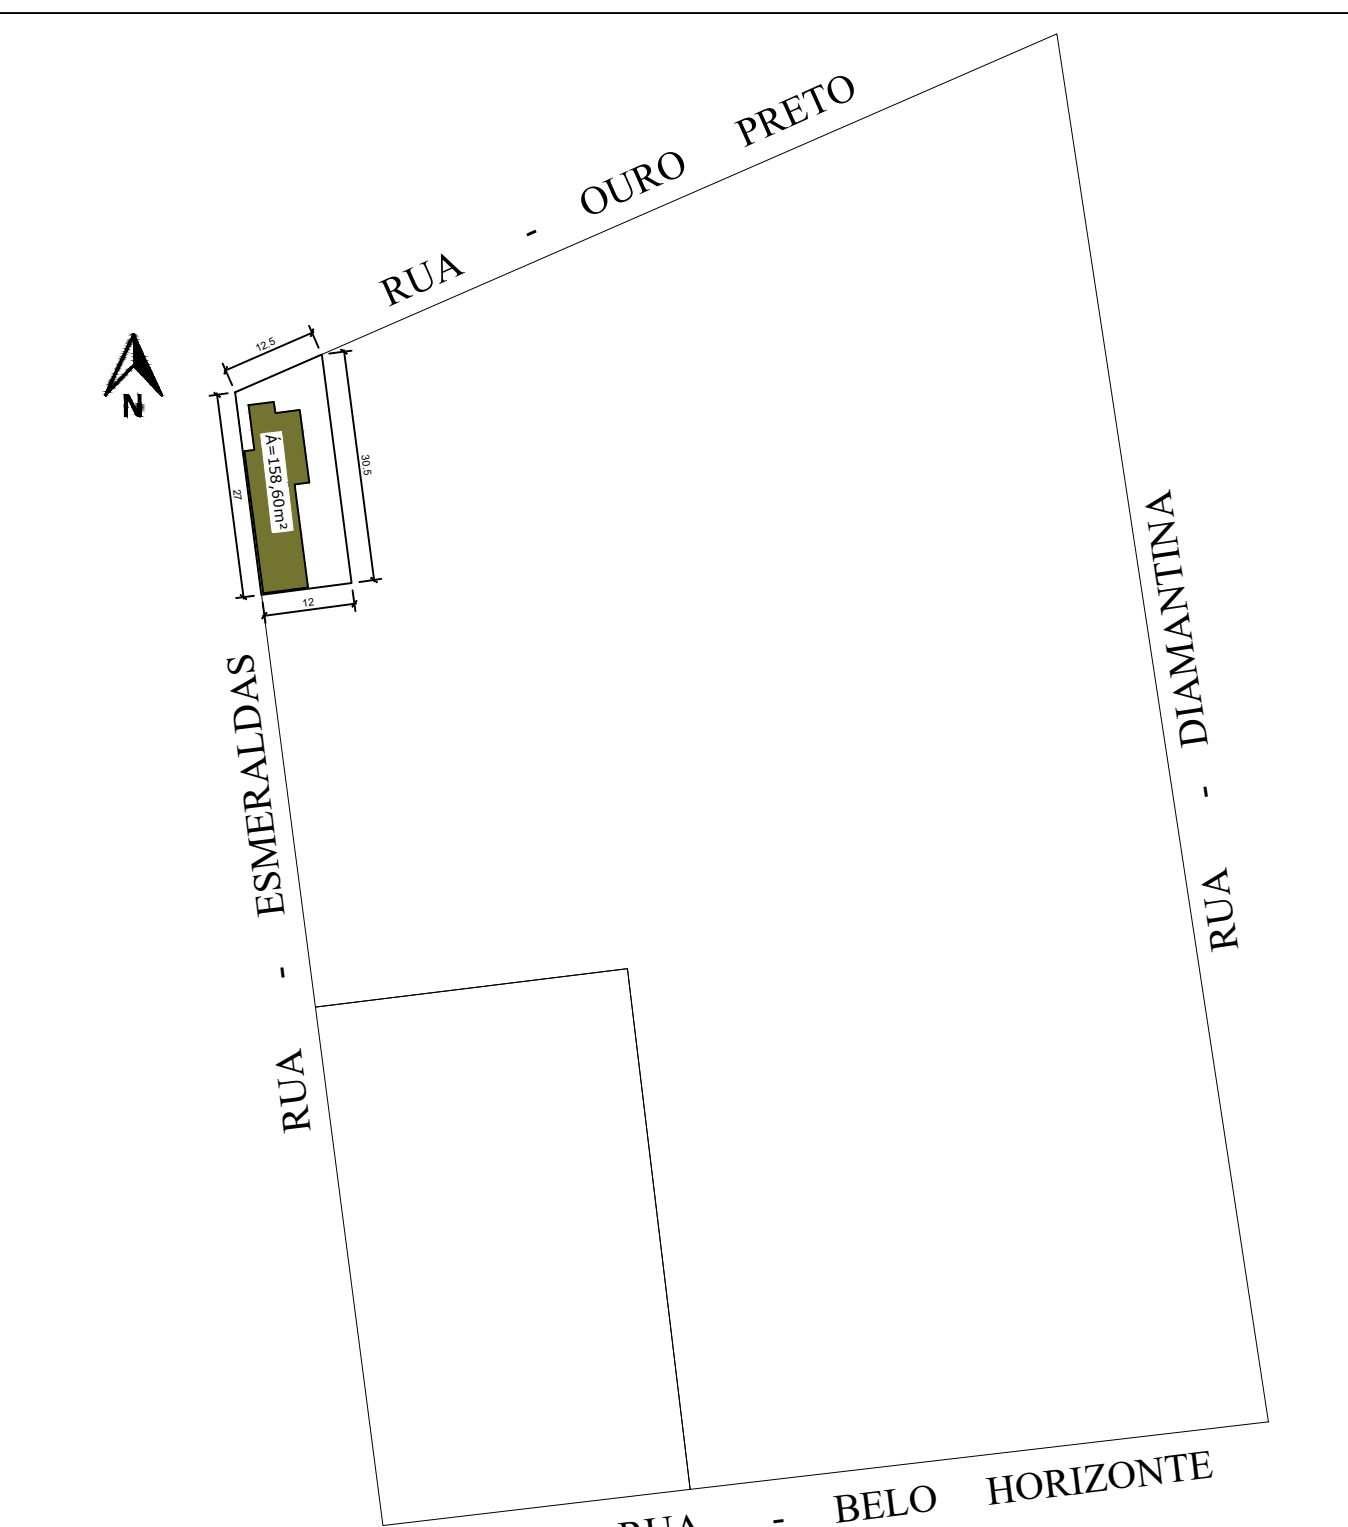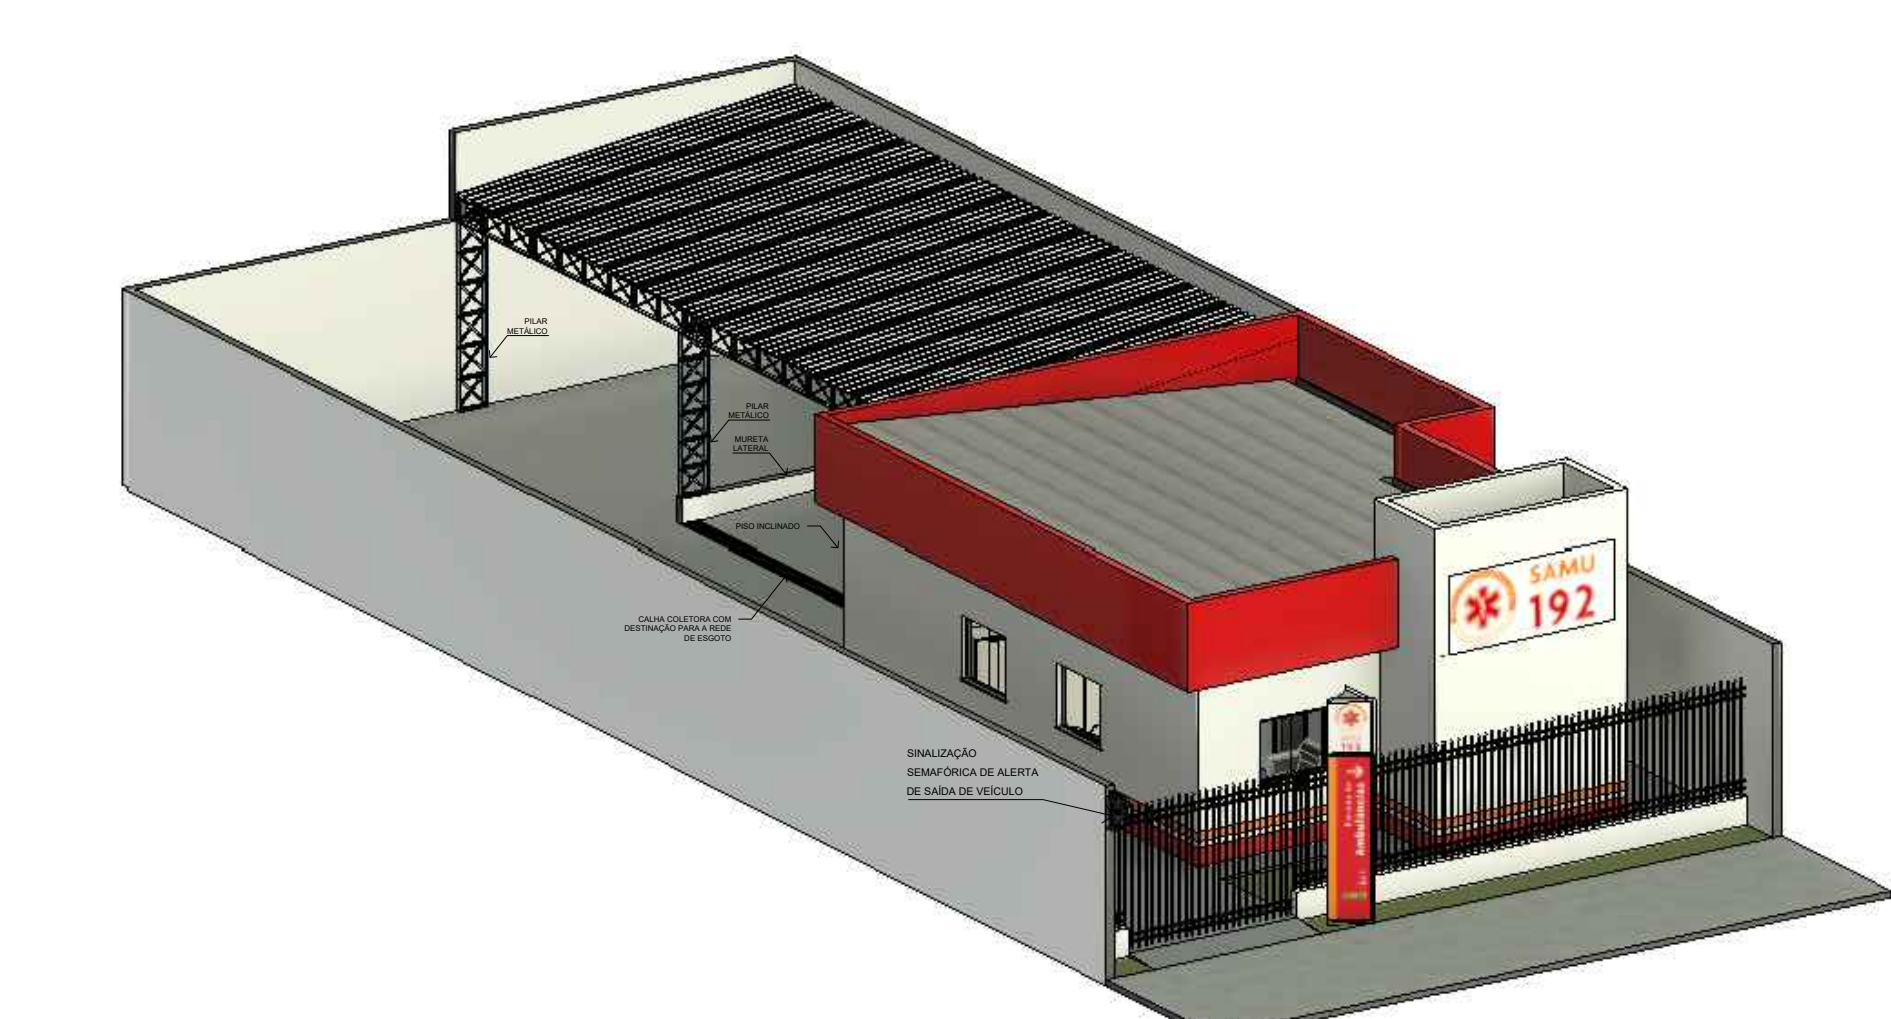

PLANTA DE SITUAÇÃO  
ESCALA - 1/1000

TABELA DE AMBIENTES				
Nº	NOME		PAVIMENTO	ÁREA
1	SALA DE ESTAR		TÉRREO	5,58 m²
2	COZINHA/COPA		TÉRREO	7,61 m²
3	BANHEIRO 1		TÉRREO	4,19 m²
4	BANHEIRO 2		TÉRREO	4,19 m²
5	QUARTO DE DESCANSO PARA FUNCIONÁRIOS 1		TÉRREO	7,75 m²
6	QUARTO DE DESCANSO PARA FUNCIONÁRIOS 2		TÉRREO	8,68 m²
7	D.M.L.		TÉRREO	3,34 m²
8	ALMOXARIFADO		TÉRREO	4,88 m²
9	SALA DE UTILIDADES		TÉRREO	6,90 m²
10	SALA DE ESTERILIZAÇÃO		TÉRREO	3,34 m²
11	ÁREA DE GUARDA DE CILINDROS DE GASES MEDICINAIS		TÉRREO	3,58 m²
12	ÁREA DE TANQUE PARA HIGIENIZAÇÃO DE MATERIAIS E EQUIPAMENTOS		TÉRREO	5,20 m²
13	ÁREA PARA HIGIENIZAÇÃO DE AMBULÂNCIA		TÉRREO	34,20 m²
14	ÁREA ESTACIONAMENTO DE AMBULÂNCIA		TÉRREO	36,00 m²
15	CIRCULAÇÃO 1 E 2		TÉRREO	6,33 m²
	ÁREA ÚTIL			141,77 m²
TABELA GERAL DE ESQUADRIAS				
PORTAS				
COD.	VÃO DE LUZ	VÃO BRUTO	QUANT.	ESPECIFICAÇÃO
PM80	80x210	88x215	09	PORTA DE ABRIR EM MADEIRA(1 FOLHA)
PC300	300x230	300x230	01	PORTÃO DE CORRER EM ALUMÍNIO
JANELAS E VISORES				
COD.	DIMENSÕES (LxAl/P)	QUANT.	ESPECIFICAÇÃO	
G100	100x100/110	01	GUICHÊ DE ACESSO	
J60	60x60/160	05	JANELA EM ALUMÍNIO, VIDRO TEMPERADO MAXIMAR (1 FOLHA)	
J120	120x100/110	05	JANELA EM ALUMÍNIO DE CORRER EM VIDRO TEMPERADO (2 FOLHAS)	
CÓDIGOS DE ACABAMENTOS				
PISO ●			RODAPE ▲	
01	CERÂMICA		01	CERÂMICA
02	CONCRETO POLIDO		02	-
03	-		03	-
PAREDE ■			TETO ☰	
01	CERÂMICA		01	LAJE REVESTIDA EM GESSO
02	PINTURA ACRÍLICA LINHA HOSPITALAR		02	-
03	-		03	-
ESPACIO PARA USO DA VISA				
IDENTIFICAÇÃO DO ESTABELECIMENTO				
RAZÃO SOCIAL: MUNICÍPIO DE BONFIMÓPOLIS DE MINAS			NOME FANTASIA: FUNDO MUNICIPAL DE SAÚDE - BONFIMÓPOLIS	
UNIDADE/SETORES: SERVIÇOS MÓVEIS DE ATENDIMENTO A URGÊNCIA			CNPJ/CPF: 18.125.138/0008-59	
ÁREAS: A CONSTRUIR: 158,60m²			A ADEQUAR/REFORMAR: 0,00m²	
LOGRADOURO: RUA OURO PRETO			MUNICÍPIO/ESTADO: MINAS GERAIS	
BAIRRO/DISTRITO: JARDIM CINELÂNDIA			CEP: 35.650-000	
RESPONSÁVEL LEGAL PELO ESTABELECIMENTO: NILVESIA APARECIDA LUZ BRANDÃO			ASSINATURA:	
CPF: 054.918.988-60			RESPONSÁVEL TÉCNICO PELO PROJETO ARQUITETÔNICO	
NOME: VINÍCIUS ANDRADE SANTOS				
CAU/CREA: MG 230.283/D				
ASSINATURA:				
CONTEÚDO DA FOLHA: PLANTA BAIXA, PLANTA DE COBERTURA, PLANTA DE LAYOUT, CORTES, FACHADAS, PLANTA DE SITUAÇÃO/LOCAÇÃO, ESPECIFICAÇÕES, PLANTA DE ÁREAS E IMAGEM 3D				DATA: 27/08/2025 FOLHA Nº: 1/1