

PLANTA BAIXA
ESCALA 1:100
HOSPITAL DE PEQUENO PORTE

QUADRO DE ÁREAS INTERNAS DOS AMBIENTES			
Nº	NOME	ÁREA	PERÍMETRO
01	Sala para grupo gerador	8,78 m²	11,85 m
02	Área para cânticos de gases	8,78 m²	11,85 m
03	Área para tanques de gases	8,78 m²	11,85 m
04	Recepção e espera de emergência, Urgência e internação de Curto duração	100,43 m²	8,22 m
05	Sala de serviço social	10,44 m²	13,00 m
06	Sala de triagem	10,44 m²	13,00 m
08	Sala de radiologia coletiva	12,15 m²	14,10 m
09	medicamentos	10,44 m²	13,00 m
10	Sala de suítes / curativos	10,44 m²	13,00 m
11	Sala de gesso e redução de fraturas	10,44 m²	13,00 m
12	Área para lavagem de materiais	7,05 m²	10,70 m
13	Sala de esterilização	7,05 m²	10,70 m
14	Sala de armazenamento e distribuição de materiais e roupas esterilizados	6,90 m²	10,60 m
15	Sanitário Masculino	14,18 m²	15,10 m
16	Sanitário feminino	14,18 m²	15,10 m
17	Circulação	29,40 m²	28,40 m
18	Sala de observação	16,40 m²	15,10 m
19	Posto de enfermagem	10,29 m²	14,00 m
20	Quarto individual de curta duração 01	5,43 m²	8,52 m
21	Quarto individual de curta duração 02	11,10 m²	13,40 m
22	Quarto individual de curta duração 03	11,10 m²	13,40 m
23	Quarto coletivo de curta duração infantil	29,16 m²	23,40 m
24	Quarto coletivo de curta duração adulto	20,10 m²	19,10 m
25	Quarto coletivo de curta duração adulto	20,10 m²	19,10 m
IDENTIFICAÇÃO DO ESTABELECIMENTO

RAZÃO SOCIAL:

MUNICÍPIO DE BONFIMÓPOLIS DE MINAS

UNIDADES/SETORES:

ESTABELECIMENTO ASSISTENCIAL DE SAÚDE - HOSPITAL DE PEQUENO PORTE

ÁREAS:

A CONSTRUIR: 1.676,84m²

A ADEQUAR/REFORMAR: 0,00m²

NOME FANTASIA:

FUNDO MUNICIPAL DE SAÚDE - BONFIMÓPOLIS

CNPJ/CPF:

18.125.138/0008-59

ÁREA TOTAL:

1.676,84m²

COMPLEMENTO:

HOSPITALAR

NÚMERO:

SIN

CEP:

35.650-000

RESPONSÁVEL LEGAL PELO ESTABELECIMENTO:

NILVESIA APARECIDA LUIZ BRANCA

ASSINATURA:

NILVESIA APARECIDA LUIZ BRANCA

CPF:

054.918.988-60

RESPONSÁVEL TÉCNICO PELO PROJETO ARQUITETÔNICO

NOME:

VINÍCIUS ANDRADE SANTOS

CALCULA:

MG 230.2940

ASSINATURA:

CONTEÚDO DA FOLHA:

PLANTA BAIXA, PLANTA DE LOCAÇÃO/LOCALIZAÇÃO




DATA:

11/02/2026


FOLHA Nº:

93

PROJETO 202.1109.1.100.001

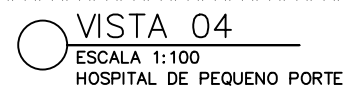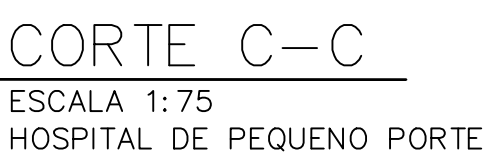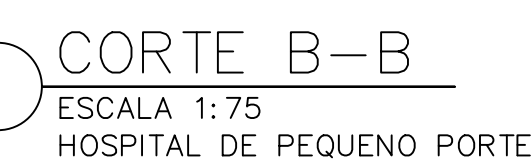

	CERÂMICA: 548,63m ²
	GRANILITE: 1695,3m ²
	CIMENTADO (CALÇADA): 1738,87m ²
	ASFALTO: 4556,30m ²
	GRAMA: 550,23m ²
	MEIO FIO

IDENTIFICAÇÃO DO ESTABELECIMENTO			
RAZÃO SOCIAL: MUNICÍPIO DE BONFIMÓPOLIS DE MINAS UNIDADES/ESTRUTOS:		NOME FANTASIA: FUNDO MUNICIPAL DE SAÚDE - BONFIMÓPOLIS CNPJ: 07.125.138/00059-59	
ESTABELECIMENTO ASSISTENCIAL DE SAÚDE - HOSPITAL DE PEQUENO PORTE		ÁREA TOTAL: 1.676,84m²	
ÁREAS:	A CONSTRUIR: 1.676,84m²	A ADEQUAR/REFORMAR:	0,00m²
LICORADUROS: ESQUEDA DA RUA BELO HORIZONTE COM A RUA DIAMANTINA BARRIO/DISTRITO:		COMPLETAMENTO: HOSPITALAR	NÚMERO: SN
JARDIM CENILINDA	MUNICÍPIO/ESTADO:	CEP:	
MINAS GERAIS		35.650-000	
RESPONSÁVEL LEGAL, PELO ESTABELECIMENTO: NILVESA APARECIDA LUZ BRANCO		ASSINATURA: NILVESA APARECIDA LUZ BRANCO/0534918 98660	
CPF:		Assinatura de Nilsesa Aparecida Luz Branco Nº 0534918 Data: 22/03/2024 Nº 122094 0000	
054.918.986-0			
RESPONSÁVEL TÉCNICO PELO PROJETO ARQUITETÔNICO			
NOME: VINICIUS ANDRADE SANTOS CAUCEIRA RG: 230.293/D ASSINATURA:			
<div>  <div> <p>documento assinado digitalmente</p> <p>vinicius andrade santos CPF: 02332093-1 RG: 230293/D e-mail: vinicius.andrade@brasil.gov.br</p> </div> </div>			
CONTEUDO DA FOLHA: FACHADAS, CORTES E PLANTA DE PISO		DATA: 11/02/2026 FOLHA Nº: 20.	


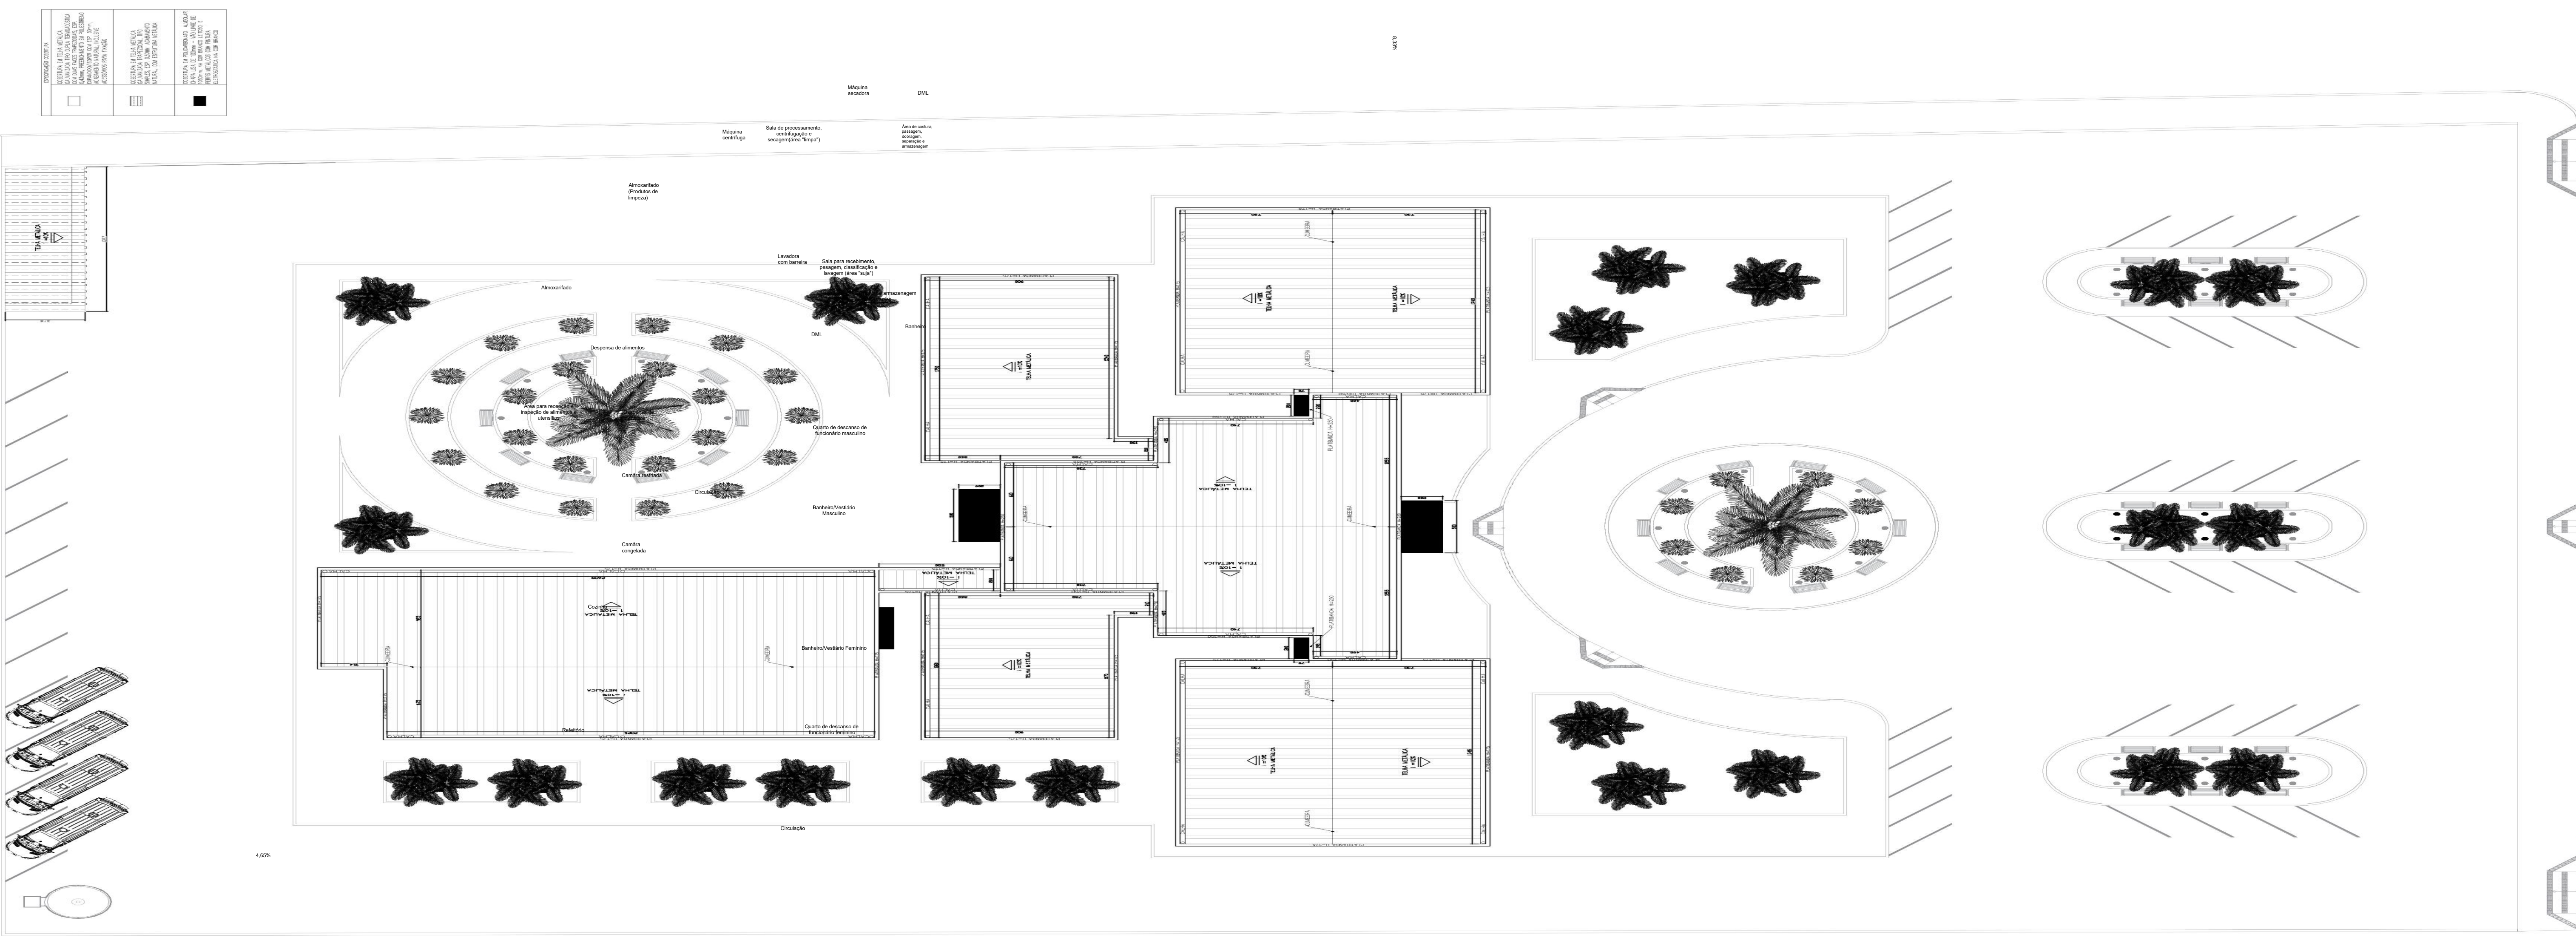


DIAGRAMA DE COBERTURA
ESCALA 1:500
HOSPITAL DE PÉDREGAL DO PORTO

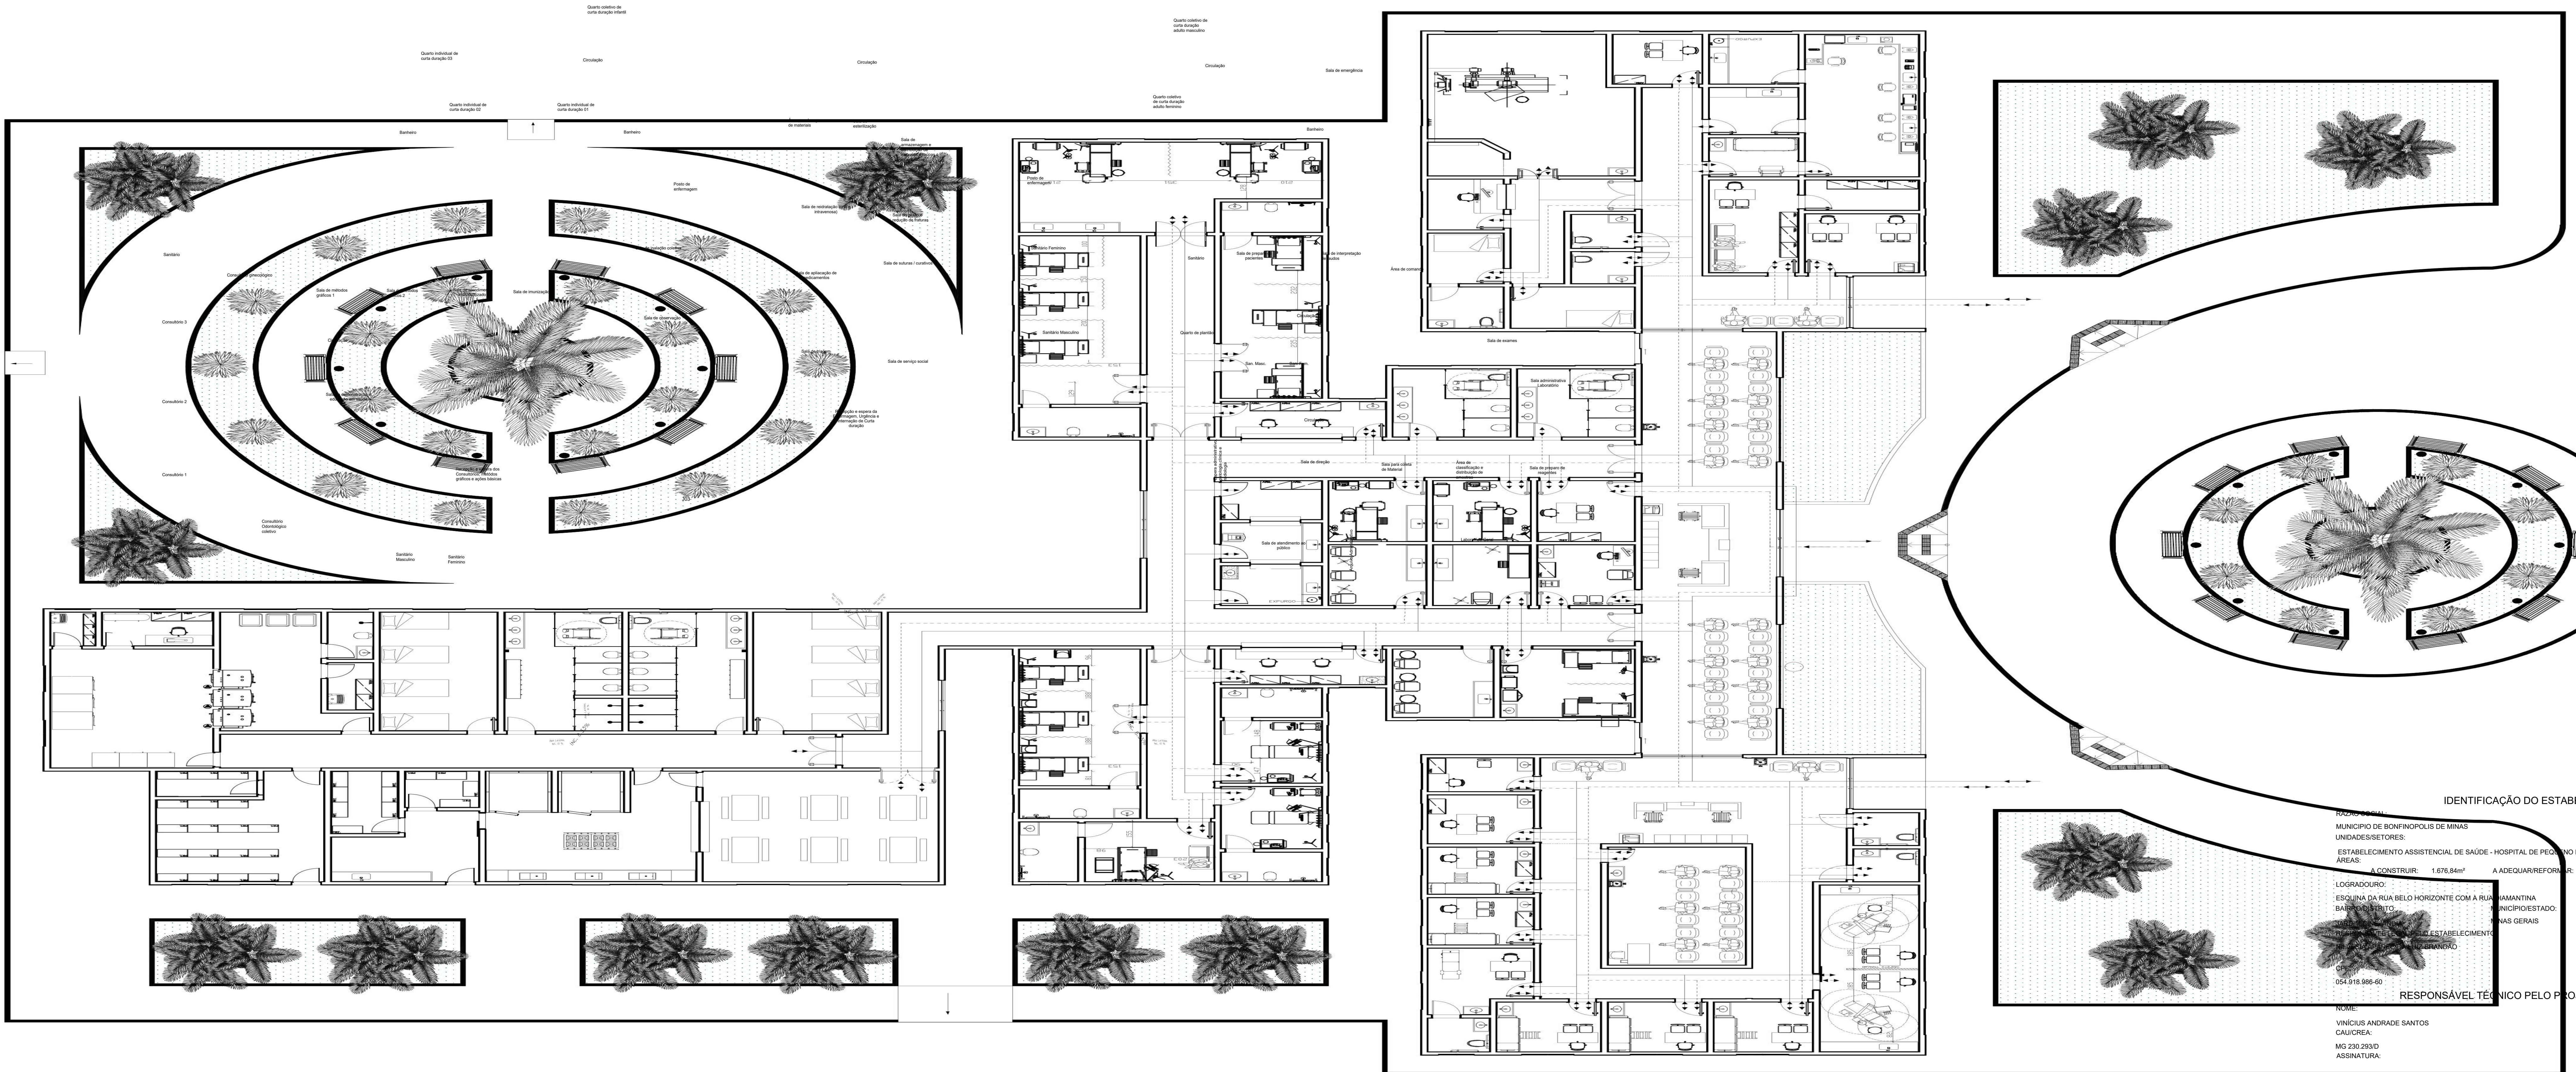

ESCALA 1:500
HOSPITAL DE PÉDREGAL DO PORTO

IDENTIFICAÇÃO DO ESTABELECIMENTO

PROPOSTA: MUNICÍPIO DE BONFIMÓPOLIS DE MINAS
UNIDADES/SETORES: FUNDO MUNICIPAL DE SAÚDE - BONFIMÓPOLIS
CNPJ/CPF: 16125138/0008-59
ESTABELECIMENTO ASSISTENCIAL DE SAÚDE - HOSPITAL DE PÉDREGAL DO PORTO
ÁREAS: A CONSTRUIR: 1.678,84m² A ADEQUAR/REFORMAR: 6.000m²
LOGRADOURO: ESQUINA DA RUA BELO HORIZONTE COM A RUA AMANTINA
BARRIO/DISTRITO: BARRIO DO ESTABELECIMENTO
Cidade: APARECIDA DE LUÍZ
Estado: MATO GROSSO DO SUL
CEP: 76200-000
Telefone: (51) 3206.03.03
E-mail: contato@fms.bonfimopolis.ms.gov.br

RESPONSÁVEL TÉCNICO PELO PROJETO ARQUITETÔNICO

NOME: VINÍCIUS ANDRADE SANTOS
CAU/CREA: MG 230.283/D
ASSINATURA:

PLANTA DE LAYOUT
ESCALA 1:500
HOSPITAL DE PÉDREGAL DO PORTO