




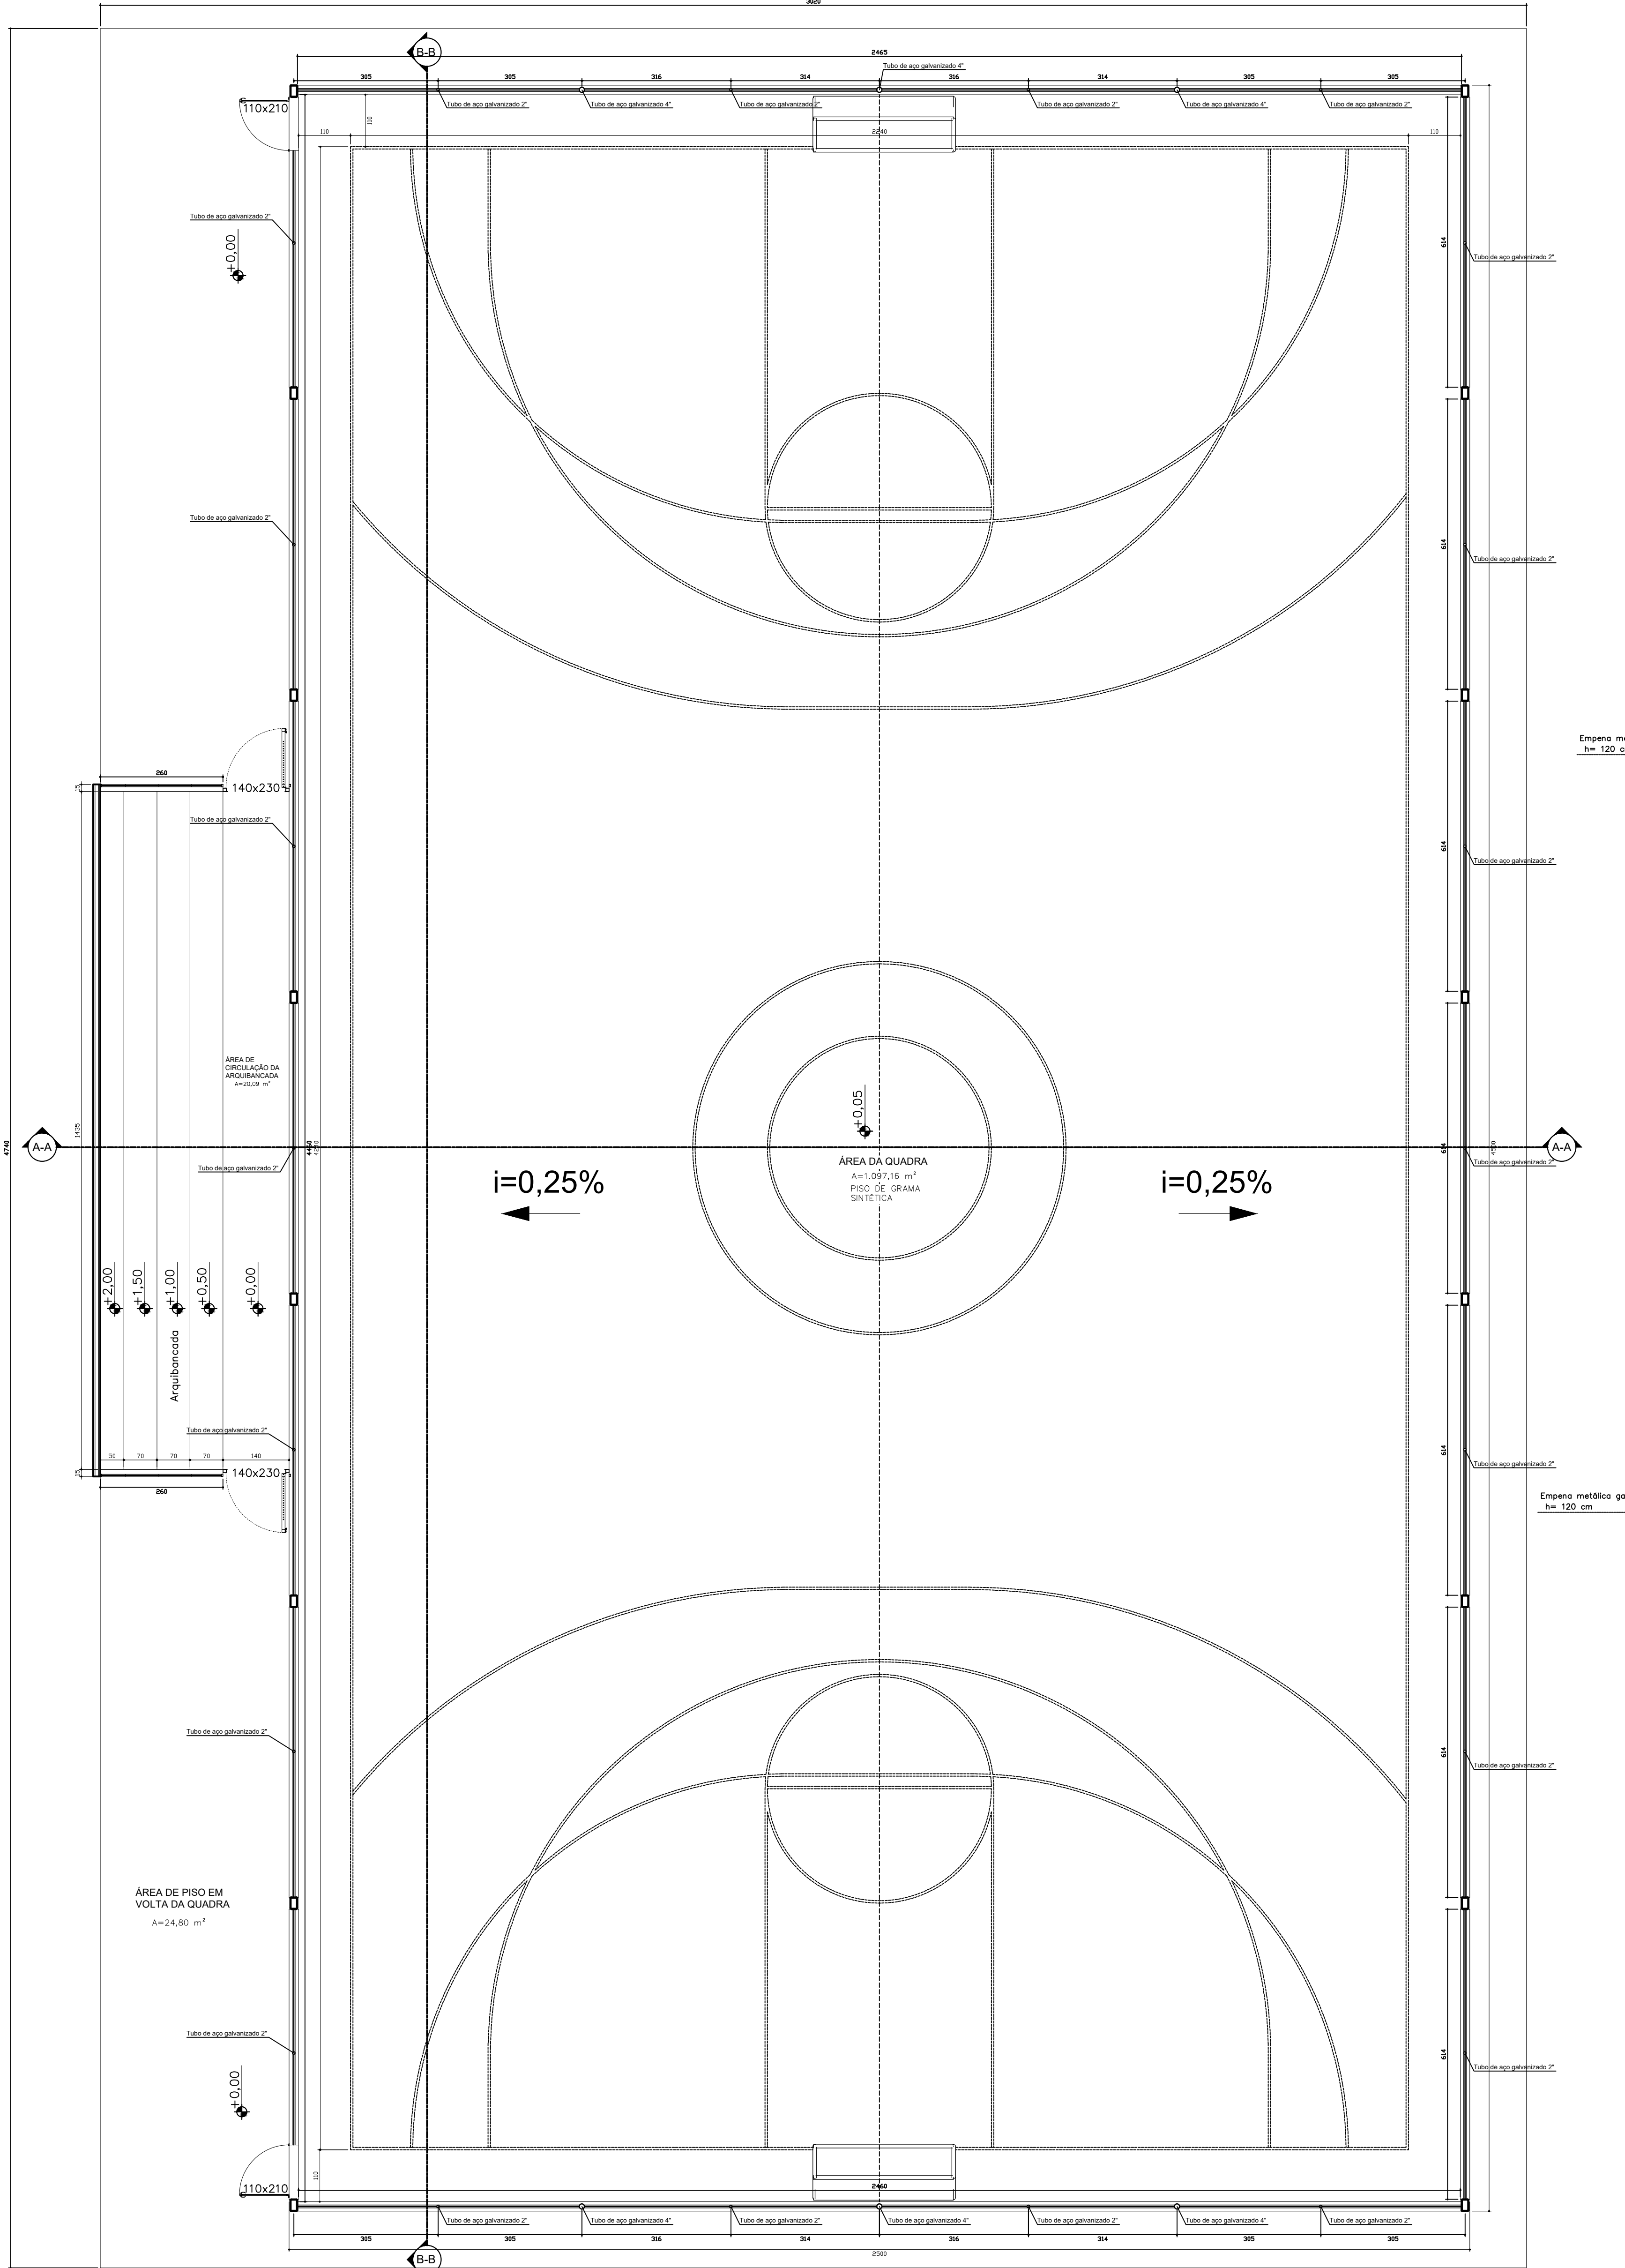


Planta Baixa Quadra Society
escala 1/75

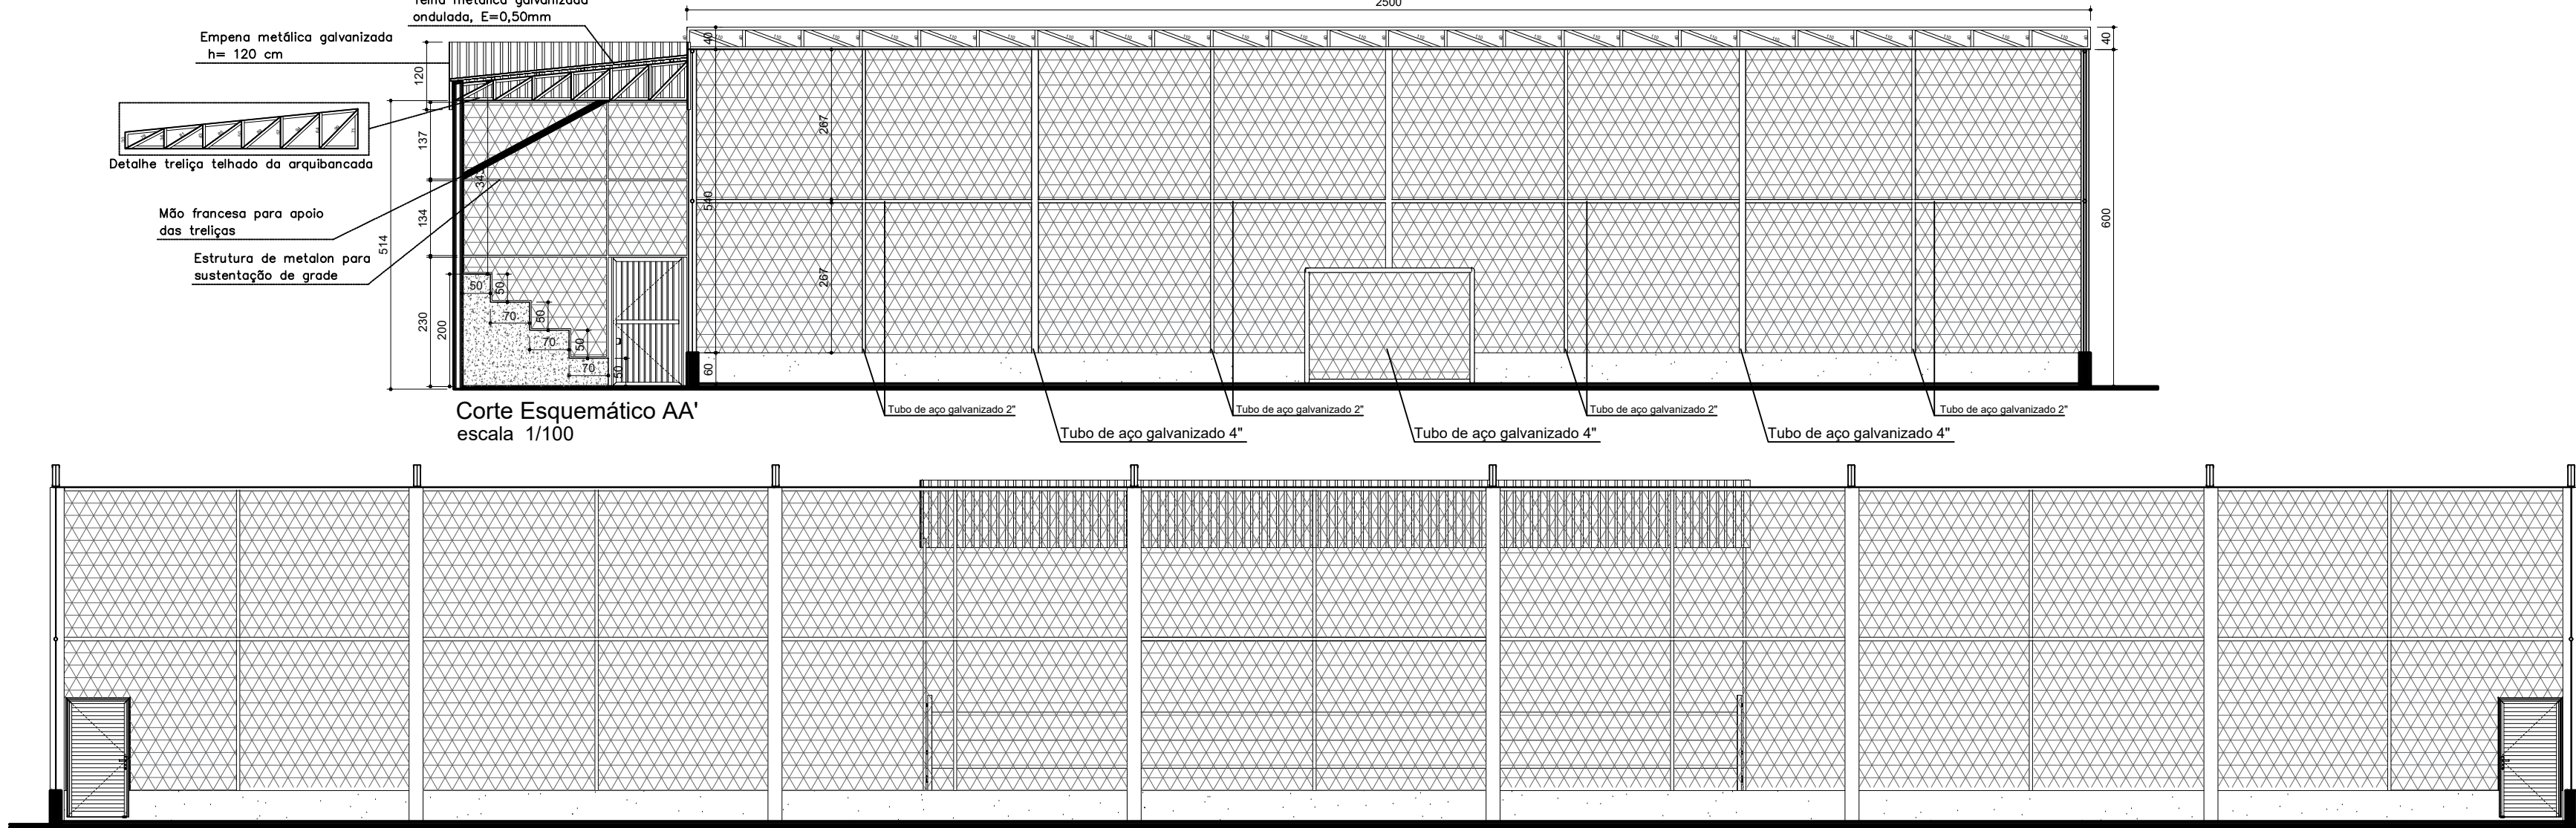


Corte Esquemático AA'
escala 1/100

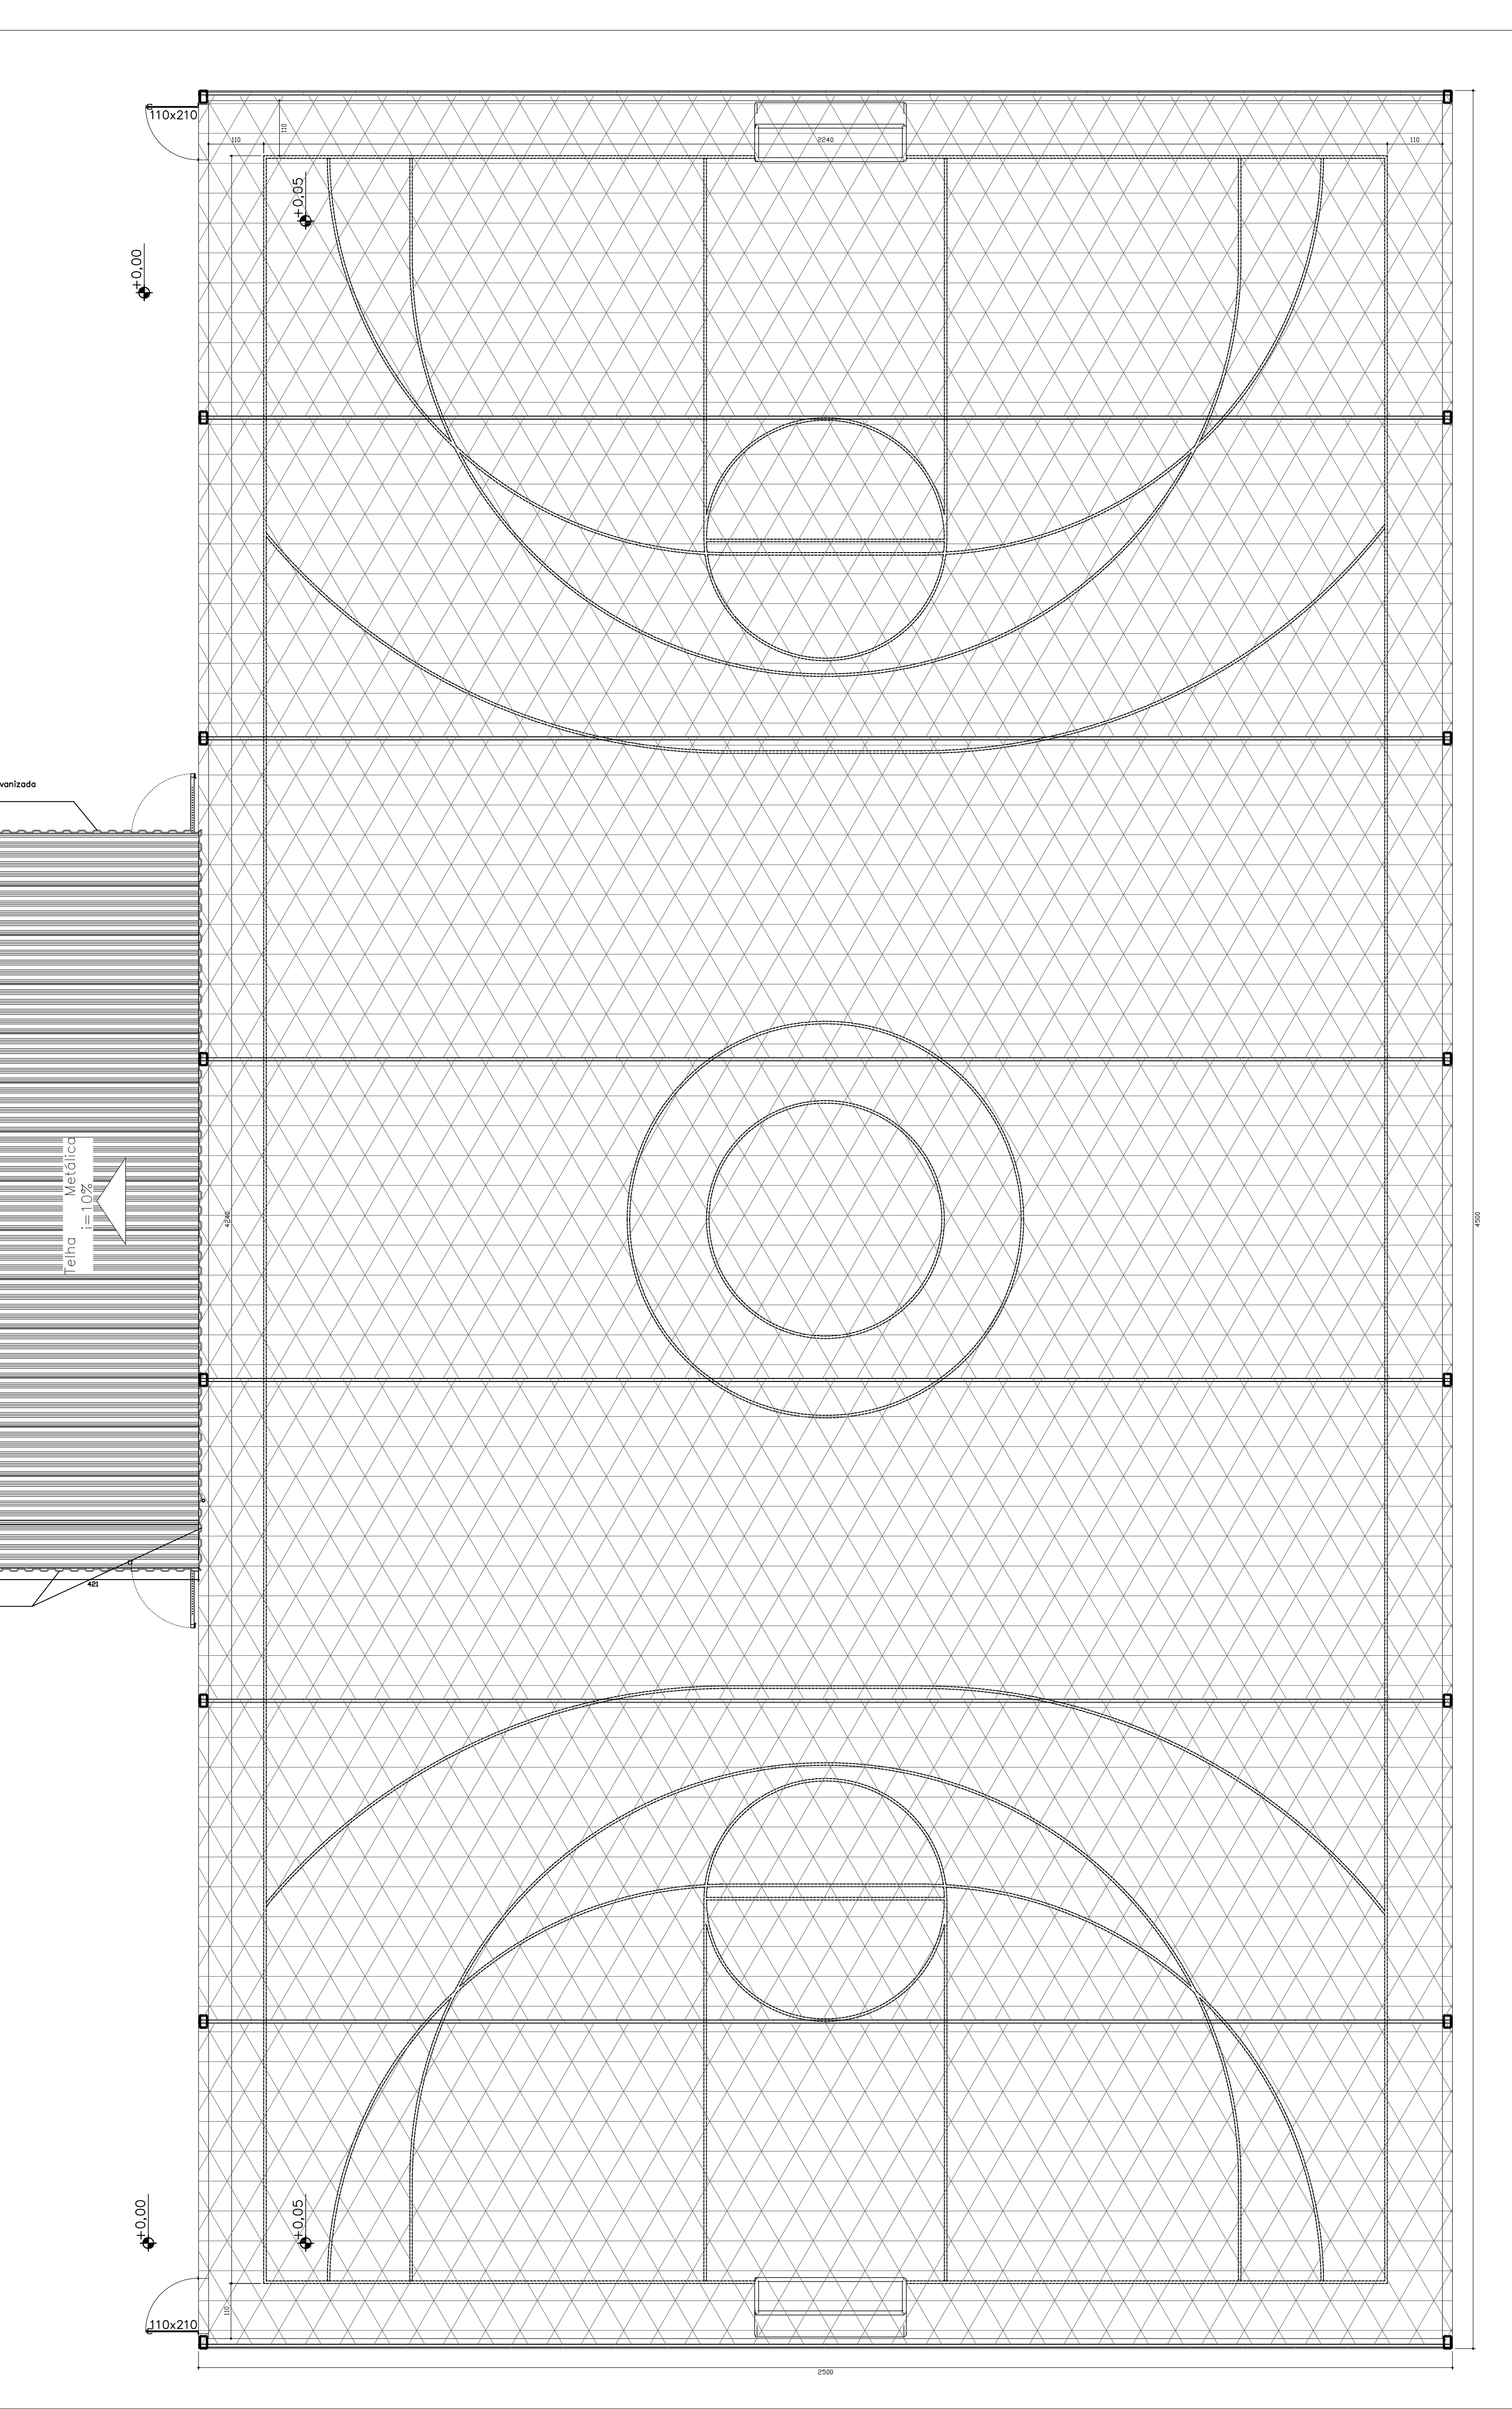

Planta Cobertura Quadra Society
escala 1/75

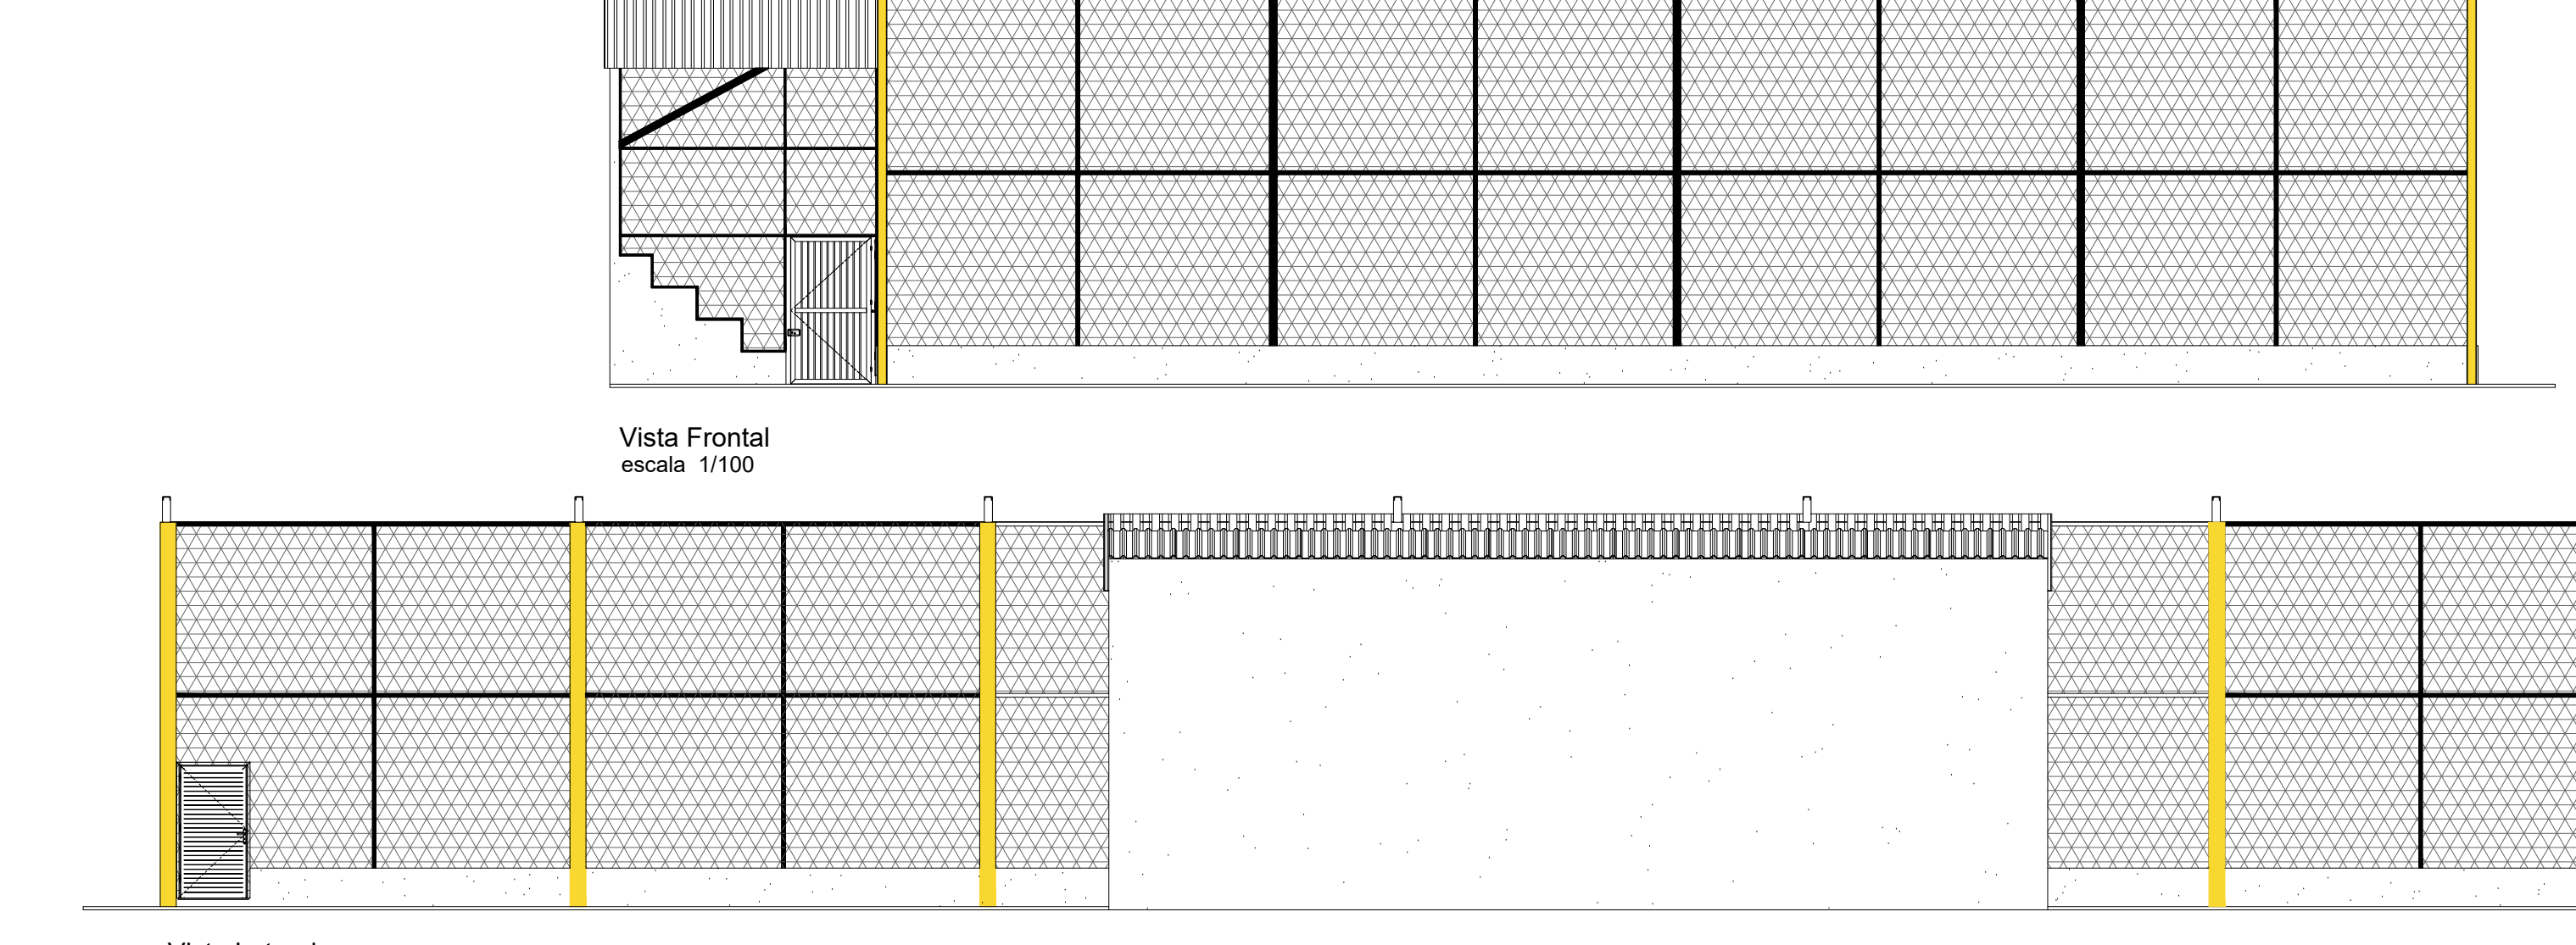

Vista Frontal
escala 1/100

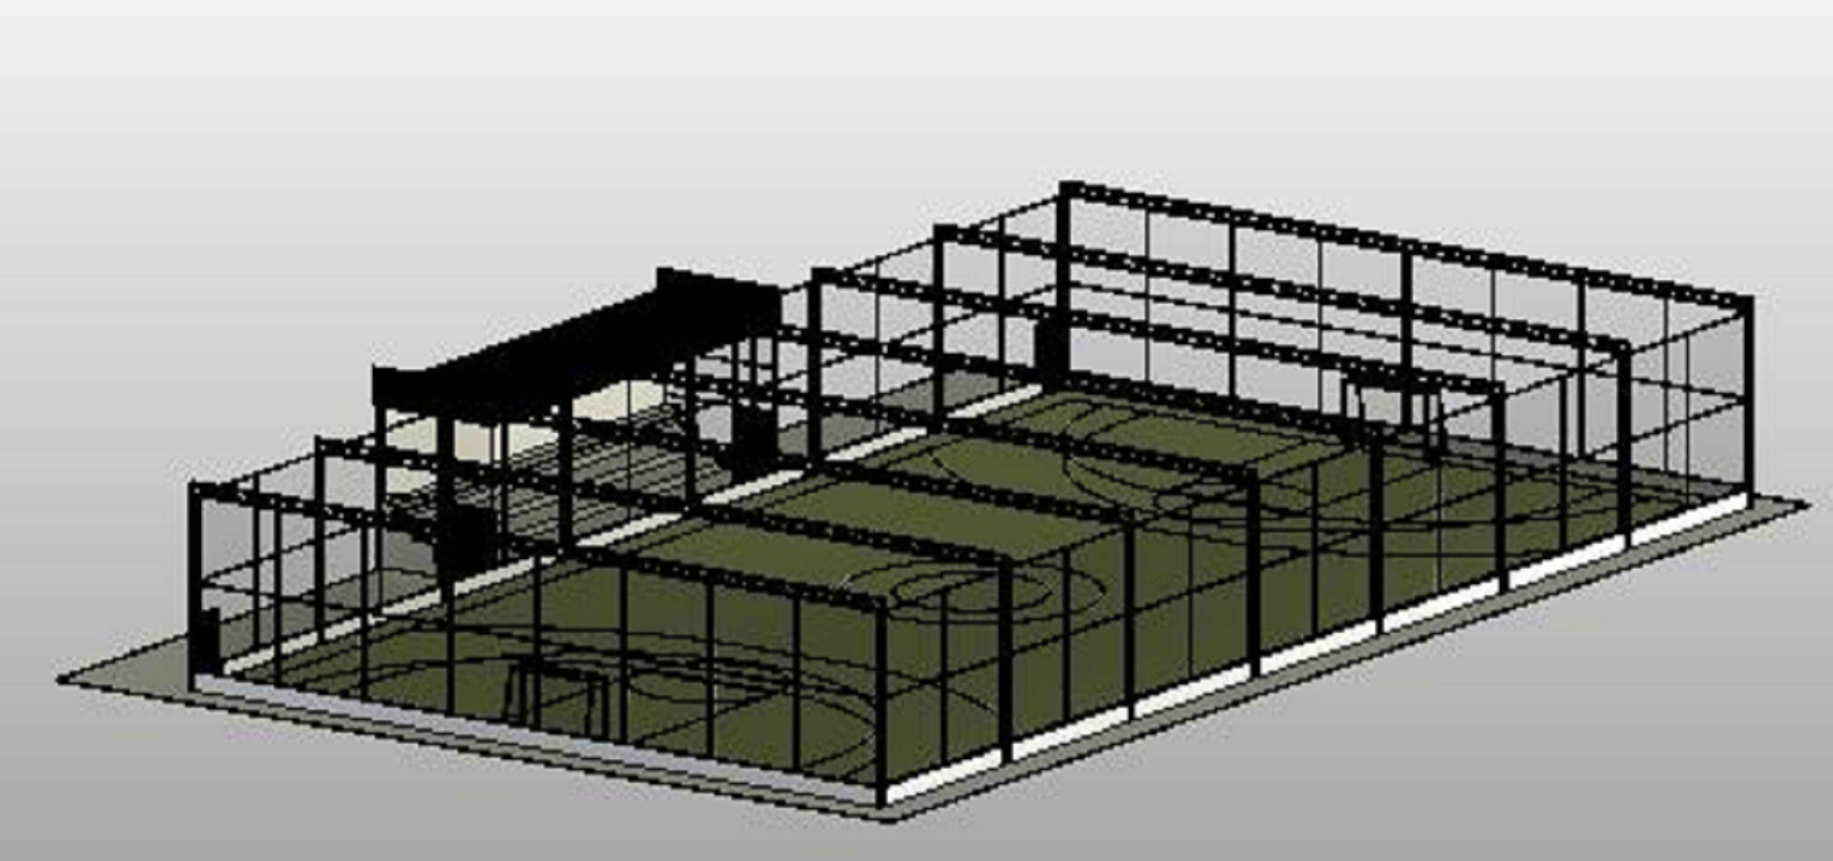

N O T A S:

- *Solução de drenagem nas duas laterais, no interior da quadra;
- *Fechamento da cobertura com rede de proteção verde de polietileno;
- *Fechamento lateral de tela de aço galvanizada de 5,40m;
- *Estrutura de sustentação do telhado da arquibancada em treliça de 30cm com inclinação de 10%;
- *Mureta com 50cm de altura para sustentação das grades laterais;
- *Calçada de proteção no perímetro da quadra, com inclinação em direção contrária às suas paredes e sua largura (mínimo 50cm);

Gestor		 Documento assinado digitalmente WILSON ANDRÉ SANTOS Data: 25/07/2024 10:44:42 Verifique em: https://verificador.digitebr	
Resp. técnico		MANOEL DA COSTA LIMA:78208831620	Assinado de forma digital por MANOEL DA COSTA LIMA:78208831620
PROJETO ARQUITETÔNICO QUADRA SOCIETY			
Proprietário PREFEITURA MUNICIPAL DE BONFINÓPOLIS DE MINAS			
Local da Obra RUA SEVERIANO MARRA, S/N, BAIRRO JARDIM CINELÂNDIA – BONFINÓPOLIS DE MINAS–MG			
Título PLANTA BAIXA PLANTA DE COBERTURA		CORTES E VISTAS	
Resp. Técnico Engº Civil Vinicius Andrade Santos CREA/MG Nº 230.293/D		Codado Andressa Moura	
Escala		INDICADAS	
Data		JULHO/2026	
Folha		01/01	