

MAPA DE LOCALIZAÇÃO

DESCRIÇÃO DE RUAS E SERVIÇOS DE PAVIMENTAÇÃO ASFÁLTICA:

- RUA MARECHAL CASTELO BRANCO
- RUA DALVA DE ABREU

* TRATAMENTO DE SUBLEITO

* BASE ESPESSURA DE 0,20 m EM CASCALHO LATERITA


* CAPA ASFALTICA EM C.B.U.Q. E=3,0CM

DESCRIÇÃO DE RUAS E SERVIÇOS DE RECAPAGEM ASFÁLTICA:

- RUA JOSÉ COSTA MENEZES
- RUA SÃO JOSÉ
- RUA JOSÉ DOS SANTOS
- RUA NOSSA SENHORA APARECIDA
- RUA EMÍLIO MARTINS

* LIMPEZA DE CAIXA DE RUA

* CAPA ASFALTICA EM C.B.U.Q. E=3,0CM

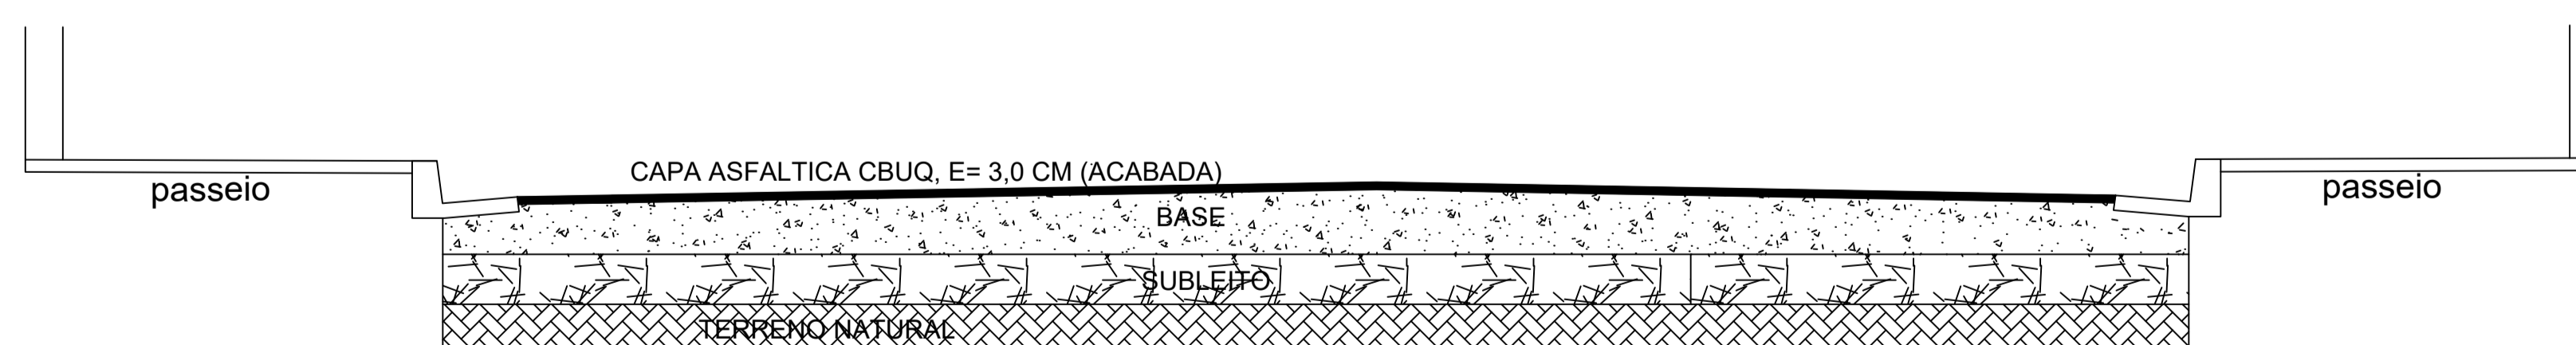

- CAIXA DA RUA - 6,70 m
- LARGURA DAS SARJETAS - 0,30 m
- ESPESSURA DE BASE ESTABILIZADA - 0,20 m
- ESPESSURA DE PAVIMENTO C.B.U.Q. - 0,03 m

BONFINOPOLIS DE MINAS - MG	
PREFEITURA MUNICIPAL DE BONFINOPOLIS DE MINAS - M	
ENDEREÇO DA OBRA:	RUAS DIVERSAS
AUTOR DO PROJETO:	VINÍCIUS ANDRADE SANTOS. ENG. CIVIL CREA-MG 230293/D
<hr/> <p>ASS. DO PROPRIETARIO:</p> <hr/> <p>ASS. AUTOR DO PROJETO:</p> <hr/>	
PROJETO: PAVIMENTAÇÃO E DRENAGEM PLUV FINALIDADE: PAVIMENTAÇÃO E RECAPAGEM ASFÁLTIC	PRANCHA: 1/1 ÁREA DA OBRA: 7.865,80 m²
CONTEÚM PAVIMENTAÇÃO, RECAPAGEM CROQUI DE LOCALIZAÇÃO	DATA: 09/01/2020 DESENHO: