



Corte AA

Escala: 1:50

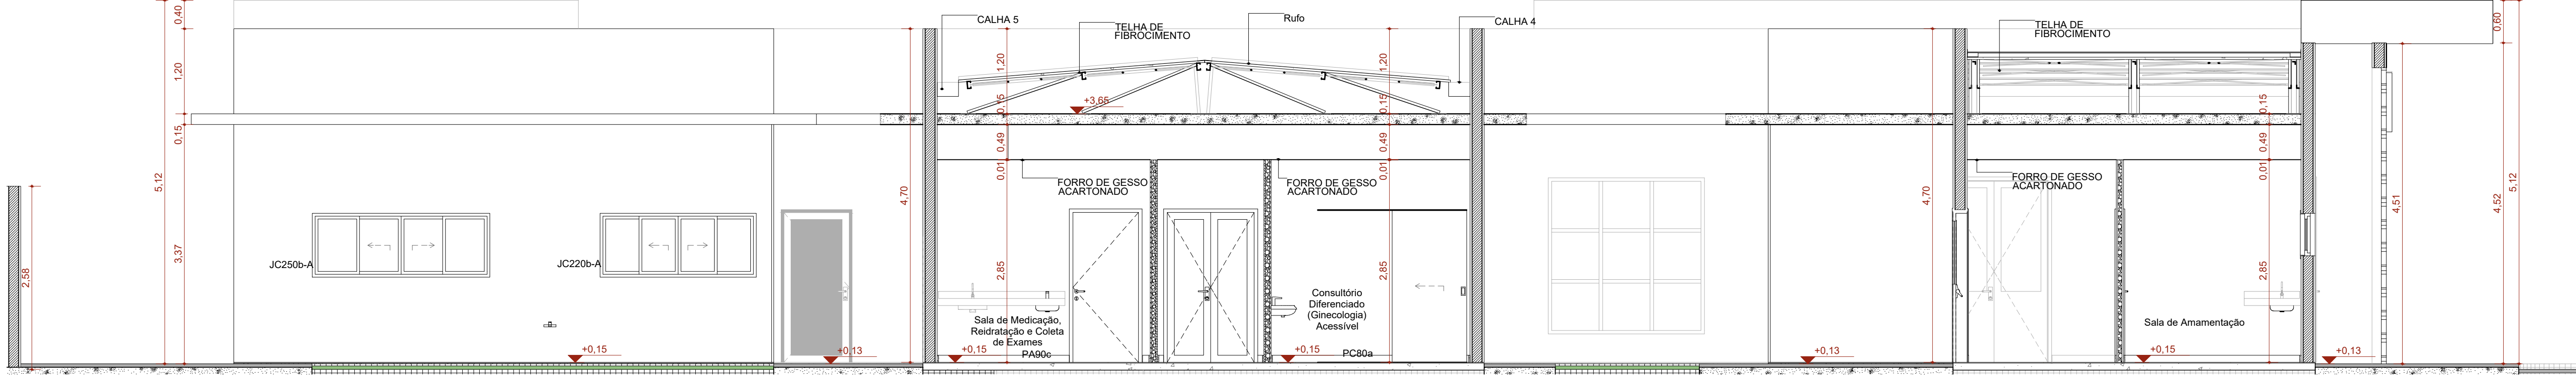


Corte BB

Escala: 1:50

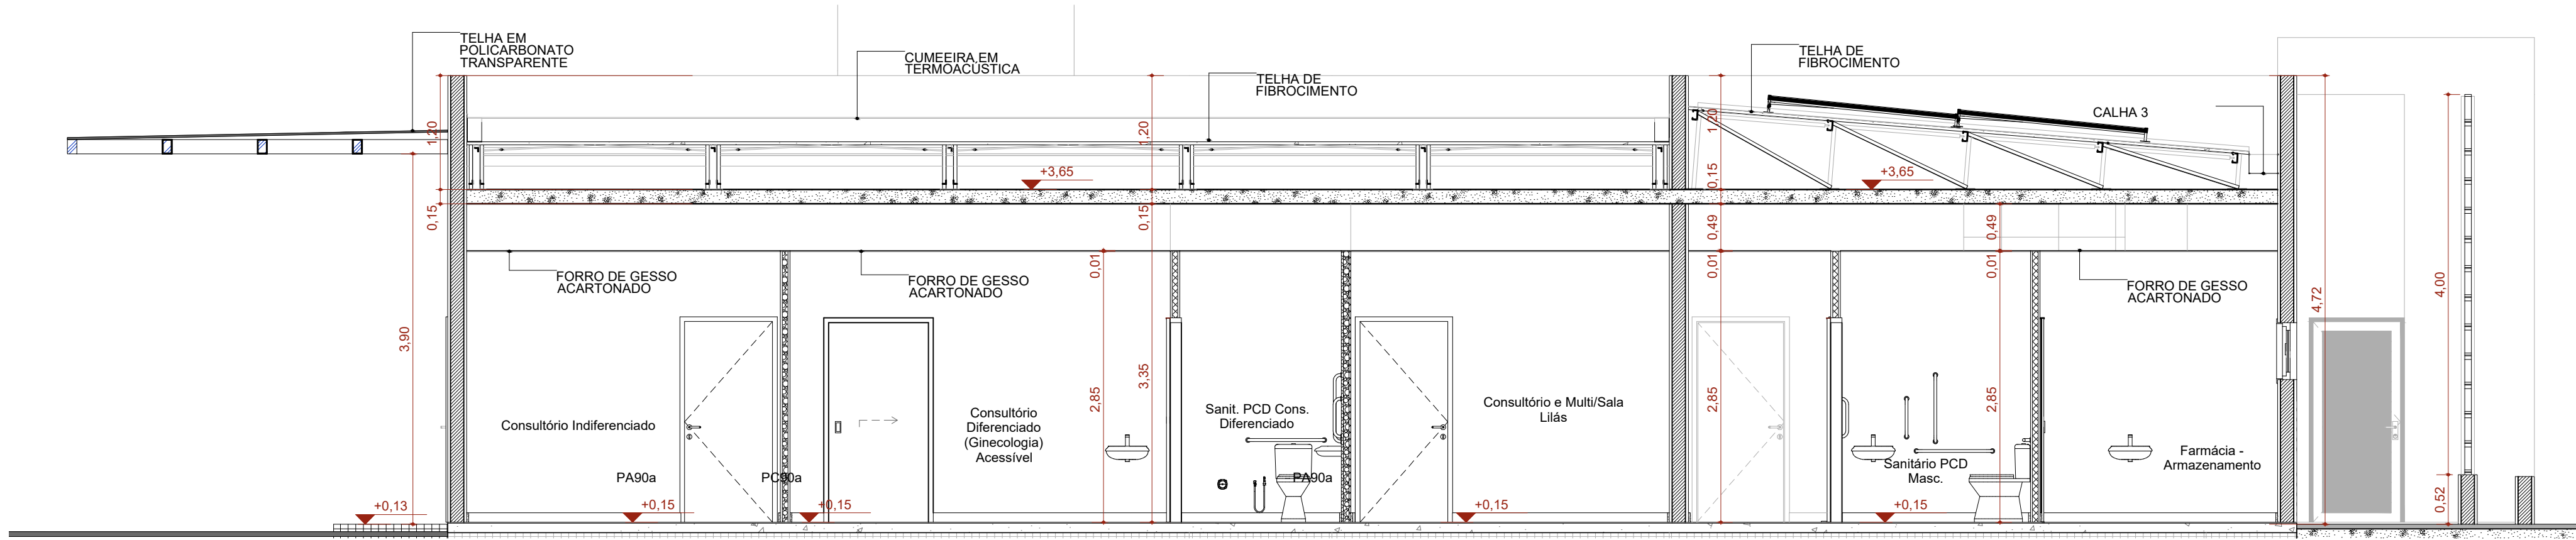

Corte CC

Escala: 1:50

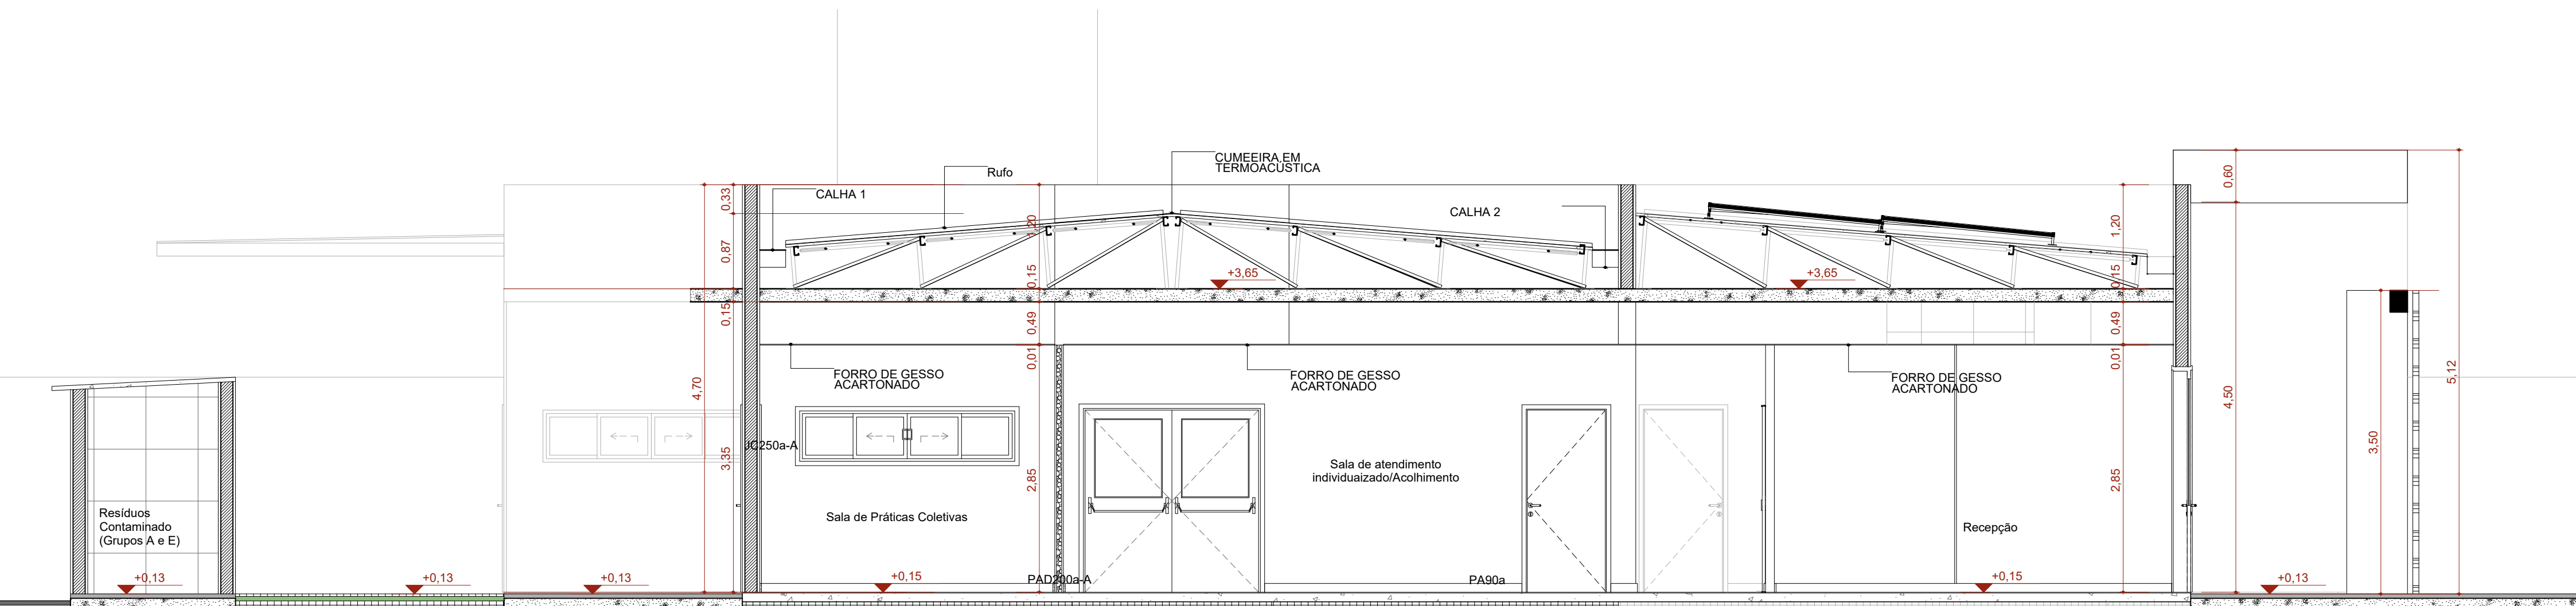

Corte DD

Escala: 1:50

ESPAÇO PARA USO DA VISA			
IDENTIFICAÇÃO DO ESTABELECIMENTO			
RAZÃO SOCIAL: MUNICÍPIO DE BONFINOPOLIS DE MINAS		NOME FANTASIA: UBS BRASILINHA	
UNIDADES/SETORES: UBS TIPO I		CNPJ/CPF: 18.125.138/0008-59	
ÁREAS: A CONSTRUIR: 557,85m² A ADEQUAR/REFORMAR: 0,00m²		ÁREA TOTAL: A CONSTRUIR: 557,85m²	
LOGRADOURO: RUA PEDRO LOURENÇO, SUBLOTE 01 DO LOTE 01, QUADRA 37 DO SETOR 07		COMPLEMENTO: HOSPITALAR	
BAIRRO/DISTRITO: JARDIM CINELÂNDIA		MUNICÍPIO/ESTADO: BONFINÓPOLIS DE MINAS-MG	
RESPONSÁVEL LEGAL PELO ESTABELECIMENTO: NILVÉSIA APARECIDA LUIZ BRANDÃO		CEP: 38.650-000	
CPF: 054.918.986-60		ASSINATURA:	
RESPONSÁVEL TÉCNICO PELO PROJETO ARQUITETÔNICO			
NOME: VINÍCIUS ANDRADE SANTOS			
CREA: 230.293/D-MG			
ASSINATURA:			
CONTEÚDO DA FOLHA: PLANTA DE CORTES		DATA: 03/03/2026	
		FOLHA Nº: 03/05	