

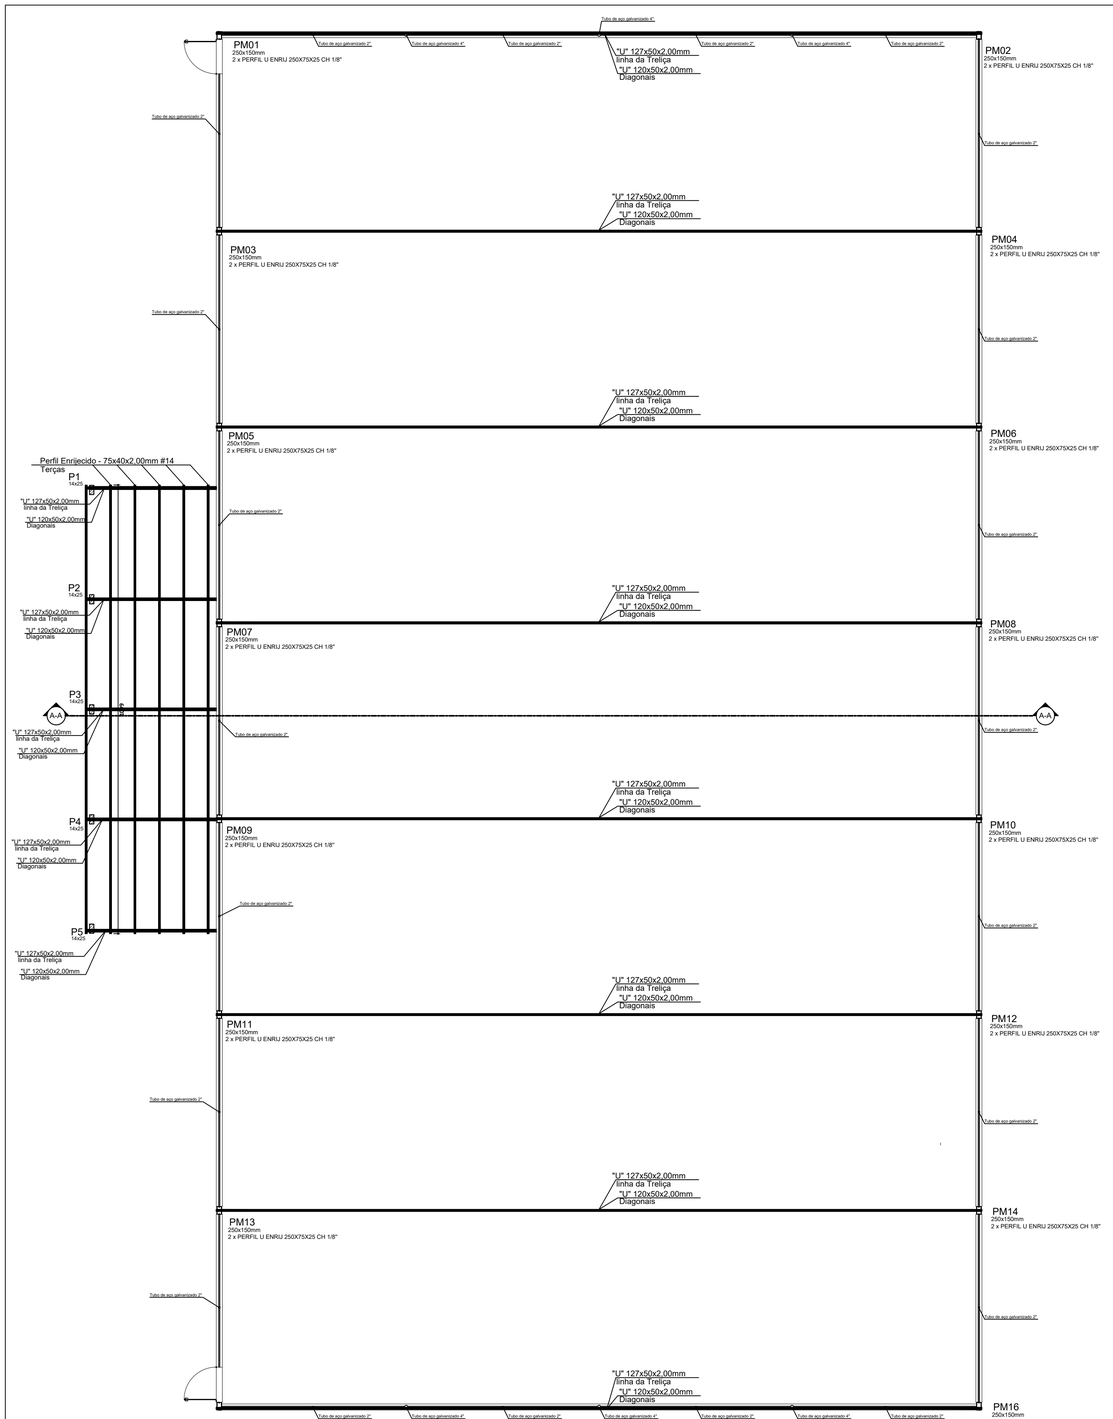


Diagrama Cobertura Quadra Society
escala 1/100

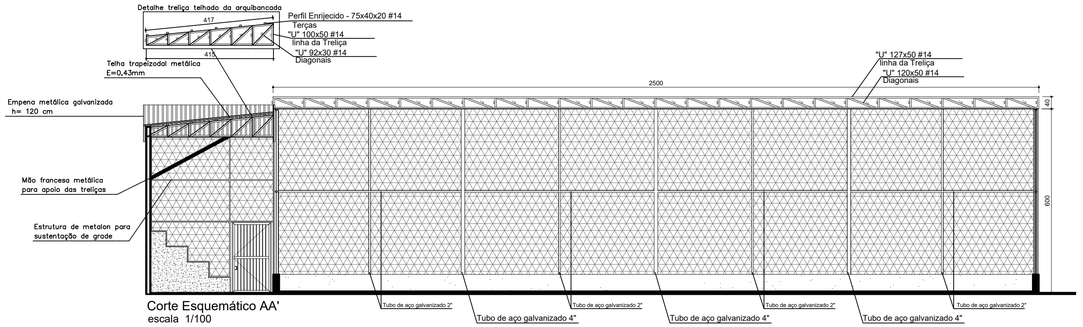


Corte Esquemático AA'
escala 1/100

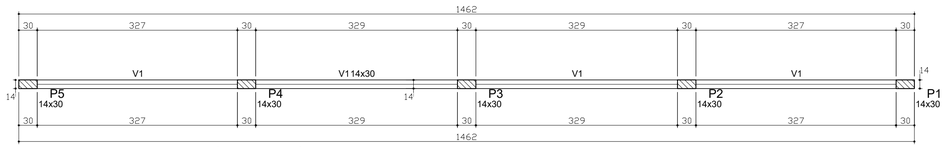


FORMA DO PAVIMENTO NÍVEL 300 (NÍVEL 300)
Escala 1:50

V1
ESC 1:50

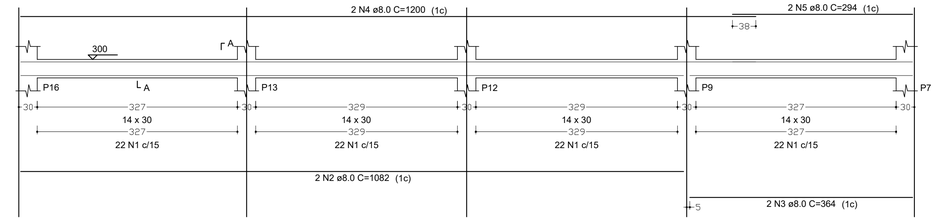

SEÇÃO A-A
ESC 1:25

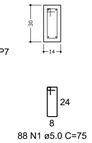


88 N1 ø5.0 C=75

RESUMO DO AÇO


AÇO	DIAM (mm)	C.TOTAL (m)	PESO + 10% (kg)
CA50	8.0	58.8	25.5
CA60	5.0	66	11.2
PESO TOTAL (kg)			
CA50	25.5		
CA60	11.2		

Volume de concreto (C-25) = 0.55 m³
Área de forma = 9.71 m²

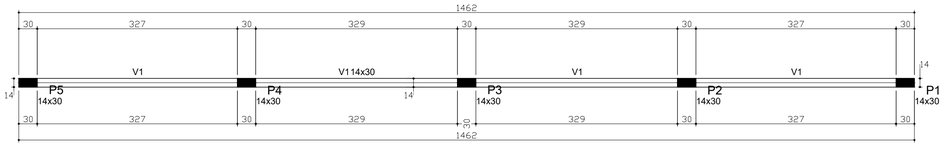

FORMA DO PAVIMENTO NÍVEL 515 (NÍVEL 515)
Escala 1:50

V1
ESC 1:50

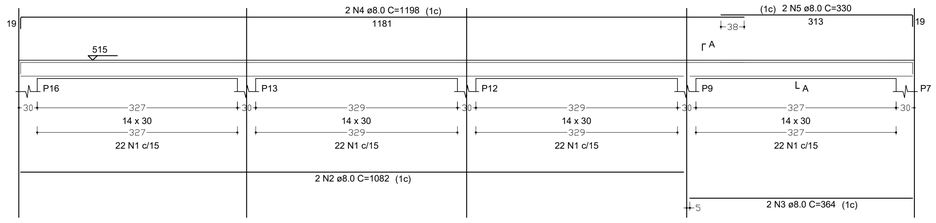

SEÇÃO A-A
ESC 1:25

88 N1 ø5.0 C=75

RESUMO DO AÇO

AÇO	DIAM (mm)	C.TOTAL (m)	PESO + 10% (kg)
CA50	8.0	59.5	25.8
CA60	5.0	66	11.2
PESO TOTAL (kg)			
CA50	25.8		
CA60	11.2		

Volume de concreto (C-25) = 0.55 m³
Área de forma = 9.71 m²

LIGAÇÕES SOLDADAS EM ESTRUTURA METÁLICA

Normas:
- ABNT NBR 8800:2008: Projeto de estruturas de aço e de estruturas mistas de aço e concreto de edifícios. Artículo 6: Condições específicas para o dimensionamento de ligações metálicas.

MATERIAIS:
- Perfis (Material base): A-36 250Mpa.
- Material de adição (soldas): Eletrodos da série E60XX. Para os materiais utilizados e o procedimento de solda SMAW (Arco elétrico com eletrodo revestido), cumprem-se as condições de compatibilidade entre materiais exigidas pelo item 6.2.4 ABNT NBR 8800:2008.

DEFINIÇÕES PARA SOLDAS EM ÂNGULO:
- Garganta efetiva: é igual à menor distância medida desde a raiz à face plana teórica da solda (item 6.2.2.2 b) ABNT NBR 8800:2008).
- Lado do cordão: é o menor dos dois lados situados nas faces de fusão do maior triângulo que pode ser inscrito na seção da solda (item 6.2.2.2 b) ABNT NBR 8800:2008).
- Raiz da solda: é a interseção das faces de fusão (item 6.2.2.2 b) ABNT NBR 8800:2008).
- Comprimento efetivo do cordão de solda: é igual ao comprimento total da solda com dimensões uniformes, incluindo os retornos (item 6.2.2.2 c) ABNT NBR 8800:2008).

DISPOSIÇÕES CONSTRUTIVAS:
1) As prescrições consideradas neste projeto aplicam-se a ligações soldadas nas quais:
- Os aços das peças a unir têm um limite elástico não superior a 100 ksi [690 MPa] (item 1.2 (1) AWS D1.1/D1.1M:2002).
- As espessuras das peças a unir são pelo menos de 1/8 in [3mm] (item 1.2 (2) AWS D1.1/D1.1M:2002).
- As peças soldadas não são de seção tubular.

2) Em soldas de topo de penetração total ou parcial verifica-se que:
- O comprimento efetivo das soldas de penetração total ou parcial é igual ao seu comprimento total, o qual é igual ao comprimento da parte unida (item 6.2.2.1 b) ABNT NBR 8800:2008).
- Em soldas de penetração total, a garganta efetiva é igual à menor espessura das peças unidas (item 6.2.2.1 c) ABNT NBR 8800:2008).
- Em soldas de penetração parcial, a espessura mínima da garganta efetiva cumpre os valores da seguinte tabela:

Tabela 4 ABNT NBR 8800:2008

Menor espessura das peças a unir (mm)	Espessura mínima da garganta efetiva (mm)
Menor que ou igual a 6,35	3
Menor que ou igual a 12,5	5
Menor que ou igual a 19	6
Menor que ou igual a 37,5	8
Menor que ou igual a 57	10
Menor que ou igual a 152	13
Maior que 152	16

- A espessura da garganta efetiva das soldas de penetração parcial determina-se seguindo a tabela 5 ABNT NBR 8800:2008.

3) Em soldas em ângulo verifica-se que:
- O tamanho mínimo do lado de uma solda de ângulo cumpre os valores da seguinte tabela:

Tabela 10 ABNT NBR 8800:2008

Menor espessura das peças a unir (mm)	Tamanho mínimo do lado de uma solda em ângulo(1) (mm)
Menor que ou igual a 6,35	3
Menor que ou igual a 12,5	5
Menor que ou igual a 19	6
Maior que 19	8

(1) Executada por uma só passada

- O tamanho máximo do lado de uma solda em ângulo ao longo das bordas de peças soldadas cumpre o especificado no item 6.2.6.2 ABNT NBR 8800:2008, o qual exige que:
- ao longo das bordas de material com espessura inferior a 6,35 mm, seja menor ou igual à espessura do material.
- ao longo das bordas de material com espessura igual ou superior 6,35 mm, seja menor ou igual à espessura do material menos 1,59 mm.
- O comprimento efetivo de um cordão de solda em ângulo cumpre que é maior que ou igual a 4 vezes a dimensão nominal do lado da solda, caso contrário, considera-se apenas 25% do comprimento efetivo da solda. Além disso, o comprimento efetivo de uma solda em ângulo exposta a qualquer solicitação de cálculo não é inferior a 40 mm (item 6.2.6.2.3 ABNT NBR 8800:2008).

4) No detalhe das soldas indica-se o comprimento efetivo do cordão (comprimento sobre o qual o cordão tem o seu tamanho completo). Para alcançar tal comprimento, pode ser necessário prolongar o cordão rodeando os cantos, com o mesmo tamanho de cordão.

5) As soldas de ângulo de ligações em "T" com ângulos menores que 30° não se consideram como efetivas para a transmissão das cargas aplicadas (item 2.3.3.4 AWS D1.1/D1.1M:2002).

6) Nos processos de fabricação e montagem deverão ser cumpridos os requisitos indicados no artículo 6.4.1 da ABNT NBR 8800:2008. Em particular, as superfícies, bordas e extremidades que vão ser soldadas estão isentas de qualquer material estranho (como umidade, graxa, sujeira, tinta, escamas, óxido solto ou aderido, escória, ferrugem, humidade, óleo, gordura e outros materiais estranhos que impeçam uma solda apropriada ou produzam emissões prejudiciais.

VERIFICAÇÕES:
- A verificação do cálculo dos cordões de solda determina-se de acordo com o item 6.2.5 ABNT NBR 8800:2008.
- O método utilizado para a verificação da resistência dos cordões de solda é aquele em que as tensões calculadas nos cordões (resultante vetorial), consideram-se como tensões de corte aplicadas sobre a área efetiva (item 2.5.4.1 AWS D1.1/D1.1M:2002).
- A área efetiva de um cordão de solda é igual ao produto do comprimento efetivo do cordão pela espessura de garganta efetiva (itens 6.2.2.1 a) e 6.2.2.2 a) ABNT NBR 8800:2008).
- Na verificação da resistência dos cordões de solda considera-se uma solicitação mínima de cálculo de 45kN (item 6.1.5.2 ABNT NBR 8800:2008).

REFERÊNCIAS E SIMBOLOGIA

Para a representação dos símbolos de soldas considera-se as indicações da norma ANSI/AWS A2.4-98 "STANDARD SYMBOLS FOR WELDING, BRAZING, AND NONDESTRUCTIVE EXAMINATION".


MÉTODO DE REPRESENTAÇÃO DE SOLDAS

Conforme a figura 2 de ANSI/AWS A2.4-98 e os tipos de soldas utilizados neste projeto, desenvolve-se o seguinte esquema de representação de uma solda:



Referências:
1: seta (ligação entre 2 e 6)
2: linha de referência
3: símbolo de solda
4: símbolo de acabamento
5: símbolo de solda no local de montagem.
6: linha do desenho que identifica a ligação proposta.
S: profundidade do bisel. Em soldas em ângulo, é o lado do cordão de solda.
L: comprimento do cordão em soldas de topo.
L: comprimento efetivo do cordão de solda
D: dado suplementar. Em geral, a série de eletrodo a utilizar e o processo pré-qualificado de solda.

A informação relacionada com o lado da ligação soldada à qual aponta a seta, coloca-se por baixo da linha de referência, enquanto que para o lado oposto, indica-se acima da linha de referência:

 

Onde:
OS(Other Side): é o outro lado da seta
AS(Arrow Side): é o lado da seta

Referência 3

Designação	Ilustração	Símbolo
Solda de filete		
Solda de topo em "V" simples (com chanfro)		
Solda de topo em bisel simples		
Solda de topo em bisel duplo		
Solda de topo em bisel simples com chanfro de raiz largo		
Solda combinada de topo em bisel simples e em ângulo		
Solda de topo em bisel simples com lado curvo		

fck = 25 MPa E >= 26,8 GPa (MÓDULO DE ELASTICIDADE DO CONCRETO)
- A EXECUÇÃO DA ESTRUTURA DEVERÁ SEGUIR CRITERIOSAMENTE AS RECOMENDAÇÕES DAS NORMAS PERTINENTES DA ABNT, ESPECIALMENTE A NBR-6118:2003.
- O CONHECIMENTO DO ANEXO C DA NBR 6118:2003 É FUNDAMENTAL PARA A BOA EXECUÇÃO DE ESTRUTURAS DE CONCRETO.
- NÃO TRAR MEDIDAS EM ESCALA, CONFERIR COTAS "IN LOCO".
- REALIZAR CURA E CONTROLE TECNOLÓGICO DO CONCRETO.
- A DEFINIÇÃO DO "SLUMP" É DE RESPONSABILIDADE DO ENGENHEIRO DA OBRA. ALERTA-SE QUE QUANTO MAIOR O FATOR ÁGUA/CIMENTO MAIOR A PROBABILIDADE DE PROBLEMAS, COMO A RETRAÇÃO, NO CONCRETO.
- NÃO DEIXAR EM CONCRETO APARENTE ELEMENTOS NÃO PREVISTOS COMO TAL.
- SOBRE FUROS E PASSAGENS DE TUBULAÇÕES: LER OS ÍTENS 13.2.5 A 13.2.6 DA NBR 6118:2003 (PAGS. 54 E 55).
- NÃO PROMOVER ALTERAÇÕES NA ARQUITETURA SEM PRÉVIA AUTORIZAÇÃO DO ENGENHEIRO ESTRUTURAL.
- ENCHIMENTOS DE ELEMENTOS ESTRUTURAIS, QUANDO INEVITÁVEIS, DEVERÃO SER REALIZADOS COM CONCRETO LEVE E DEVEM SER COMUNICADO AO ENGENHEIRO ESTRUTURAL.
- UTILIZAR DISPOSITIVOS DISTANCIADORES E ESPAÇADORES QUE GARANTAM OS COBRIMENTOS E POSICIONAMENTOS DAS ARMADURAS.


COBRIMENTOS ESPECIFICADOS PARA ESTA OBRA	
PILARES	2,5cm
VIGAS	2,5cm
LAJES	2,0cm


- AS ARMADURAS DEVERÃO ESTAR LIMPAS E ISENTAS DE QUAISQUER SUBSTÂNCIAS Q PREJUDIQUEM SUA ADERÊNCIA AO CONCRETO, INCLUSIVE ESCAMAS DE OXIDAÇÃO.
- OBEDECER AOS DIÂMETROS DE DOBRAMENTO DAS BARRAS DE AÇO ESPECIFICADOS PELA NBR 6118:2003.
- LIMPAR AS FÔRMAS E VEDAR TODAS AS JUNTAS ANTES DO LANÇAMENTO DO CONCRETO. EM HIPÓTESE ALGUMA A CONCRETAGEM PODERÁ OCORRER SOBRE RASPA,PÓ, PEDAÇOS DE MADEIRA OU QUALQUER OUTRO CORPO ESTRANHO A ESTRUTURA.
- MODIFICAÇÕES NESTE PROJETO E SUA UTILIZAÇÃO EM OBRA DIVERSA DA ABAIXO ESPECIFICADA SUJEITARÁ OS RESPONSÁVEIS AS PENAS DA LEGISLAÇÃO VIGENTE.

SOLDAS TÍPICAS
EXETO QUANDO ESPECIFICADO

Dimensões mínimas de Filetes de Solda:

Espessura da chapa mais grossa (mm)	Lado M do filete
até 6,3mm	3,00mm
de 6,3 a 12,5mm	5,00mm
de 12,5 a 19,0mm	6,00mm
maior do que 19,0mm	8,00mm

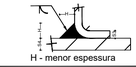

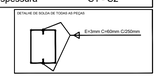

Documento assinado digitalmente
gov.br
VINICIUS ANDRADE SANTOS
Data: 18/08/2026 10:56:58-0300
Verifique em https://validar.iti.gov.br

Gestor

Resp. tecnico
MANOEL DA COSTA LIMA:78208831620
Assinado de forma digital por MANOEL DA COSTA LIMA:78208831620

PROJETO ESTRUTURAL QUADRA SOCIETY

Proprietario
PREFEITURA MUNICIPAL DE BONFINÓPOLIS DE MINAS

Local da Obra
RUA SEVERIANO MARRA, S/N, BAIRRO JARDIM CINELÂNDIA – BONFINÓPOLIS DE MINAS–MG

Titulo
ARMAÇÃO DE VIGAS
DIAGRAMA DE COBERTURA
CORTE AA'

Escala
INDICADAS

Data
JULHO/2026

Folha
02/02

Resp. Técnico
Engº Civil Vinicius Andrade Santos
CREA/MG Nº 230.293/D

Cadista
Andressa Moura

PADRÃO A1: 841 x 594 mm