


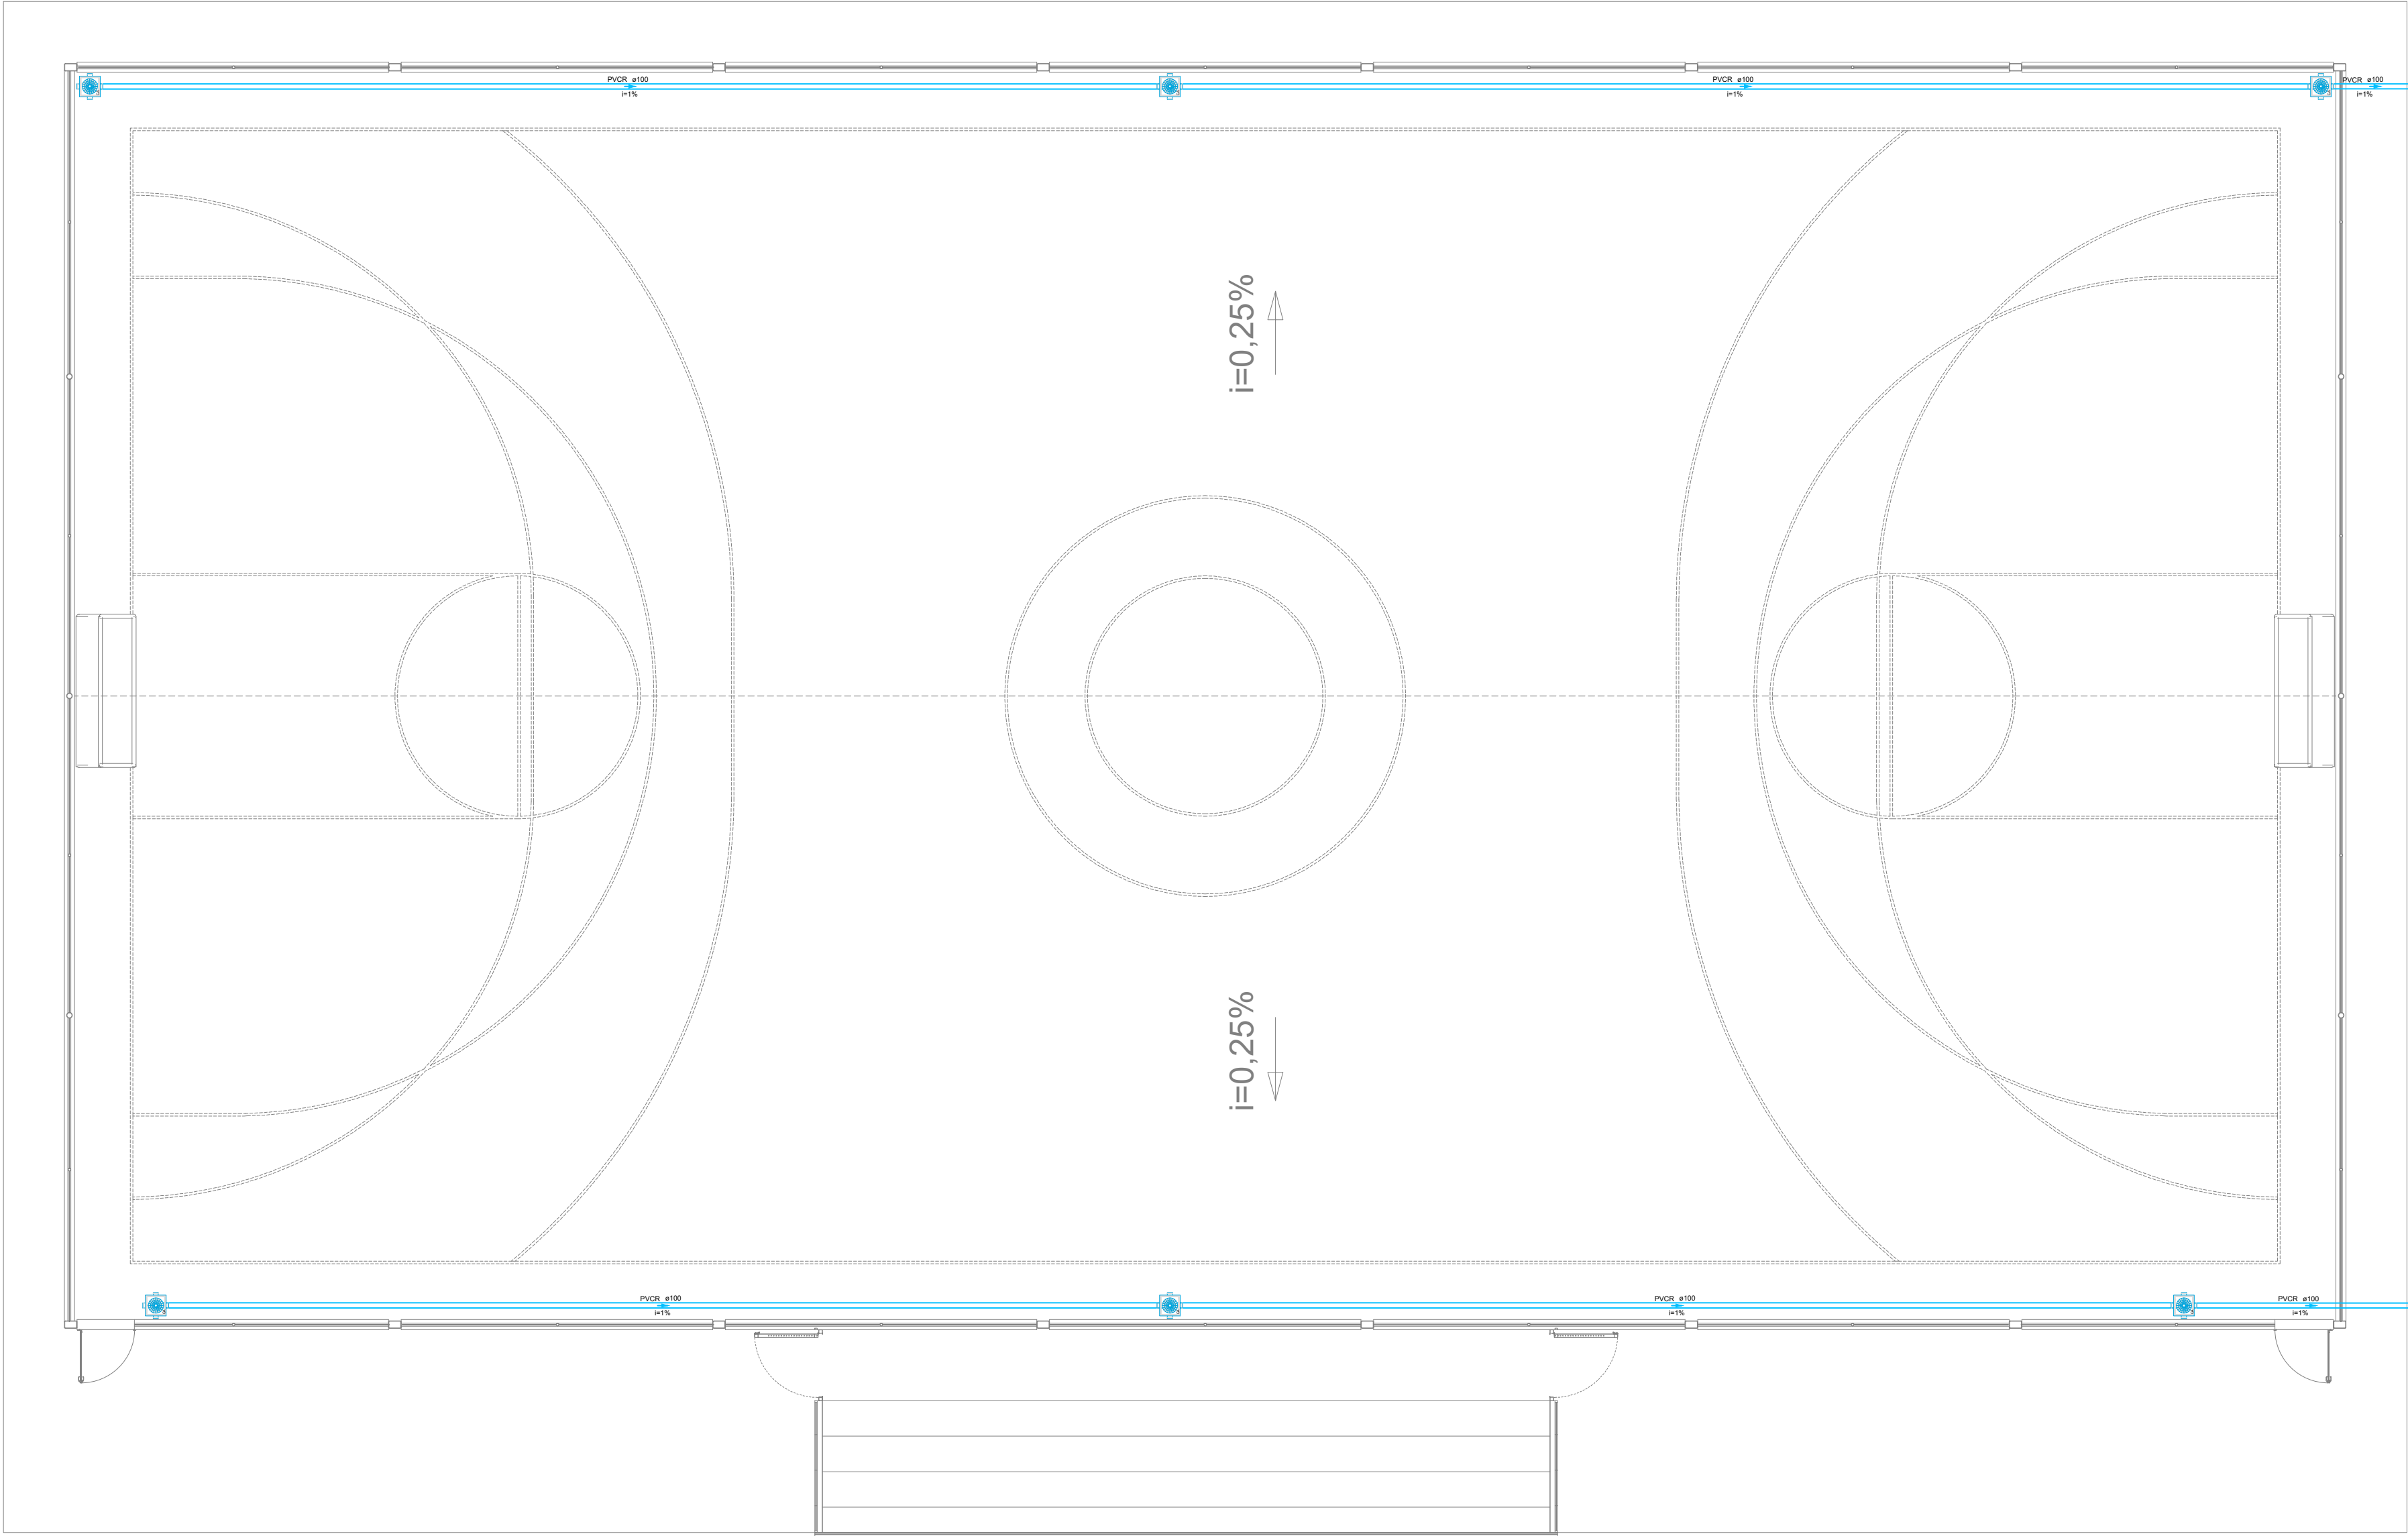

Pluvial/Drenagem
Escala 1/100

Vai para a sarjeta

Vai para a sarjeta

Lista de materiais - Pavimento			
Pluvial			
Caixas de Passagem			
Caixa de areia pluvial PVC			
CA PVC - 30 cm	6	pç	
PVC série R			
Anel de borracha			
100mm	1	pç	
Tubo PVC rígido Série R ponta - bolsa			
100 mm	91.14	m	

Legenda de condutos - Pavimento	
Pluvial	

Legenda - Pavimento	
	Caixa de areia pluvial PVC

Documento assinado digitalmente
gov.br VINÍCIUS ANDRADE SANTOS
Data: 18/08/2026 10:54:21-0300
Verifique em <https://validar.iti.gov.br>

Gestor		MANOEL DA COSTA LIMA:78208831620	Assinado de forma digital por MANOEL DA COSTA LIMA:78208831620
Resp. técnico			
PROJETO PLUVIAL/DRENAGEM QUADRA SOCIETY			
Proprietário			
PREFEITURA MUNICIPAL DE BONFINÓPOLIS DE MINAS			
Local de Obra			
RUA SEVERIANO MARRA, S/N, BAIRRO JARDIM CINELÂNDIA – BONFINÓPOLIS DE MINAS–MG			
Título			Escopo
TRAÇADO TUBULAÇÃO REDE DE DRENAGEM			INDICADAS
Resp. Técnico		Código	Data
Engº Civil Vinícius Andrade Santos CREA/MG Nº 230.293/D		Andressa Moura	JULHO/2026
			Folha
			01/01